

Projekt jest współfinansowany ze środków Europejskiego Funduszu Rozwoju Regionalnego oraz ze środków budżetu państwa.
Przekraczamy granice

**Załącznik nr 1 do zapytania ofertowego z dnia 02.03.2018 r.
na zaprojektowanie, wykonanie i dostawę wieszaków
(mocowań) do militariów, stojaków na ulotki i stojaka na plakaty**

Szczegółowy opis przedmiotu zamówienia

CPV:

44316500-3 - Wyroby kute

I. Przeznaczenie przedmiotu zamówienia:

Część 1 – wieszaki (mocowania) do militariów

Wieszaki będą służyły do aranżacji ekspozycji dawnej broni białej i palnej, która zorganizowana zostanie w Wieży Katowskiej Arsenалу (przy ul. Bolesława Chrobrego 5 w Prudniku). Wieszaki (mocowania) winne być zabezpieczone farbą w kolorze grafitowym.

Część 2 – stojaki na ulotki:

Na stojakach będą umieszczane ulotki oraz foldery z Prudnika i Złatych Hor promujące wydarzenia i atrakcje turystyczne z obu miast. Stojaki będą zamontowane na stałe w wieżach. Jeden stojak na ulotki zostanie usytuowany wewnątrz Muzeum Ziemi Prudnickiej, drugi wewnątrz Wieży Woka. Stojaki winne być zabezpieczone farbą w kolorze grafitowym.

Część 3 – stojak na plakaty

Na stojaku będą wieszane plakaty z Prudnika i Złatych Hor promujące wydarzenia i atrakcje turystyczne z obu miast. Stojak będzie zainstalowany wewnątrz Wieży Woka. Stojak winien być zabezpieczone farbą w kolorze grafitowym.

Projekt jest współfinansowany ze środków Europejskiego Funduszu Rozwoju Regionalnego oraz ze środków budżetu państwa.
Przekraczamy granice

II. Opis przedmiotu zamówienia

Część 1 wieszaki (mocowania) do militariów

Projekt jest współfinansowany ze środków Europejskiego Funduszu Rozwoju Regionalnego oraz ze środków budżetu państwa.
Przekraczamy granice


STR. 1

UCHWYT


U 455

SKALA 1:1


PRZÓD

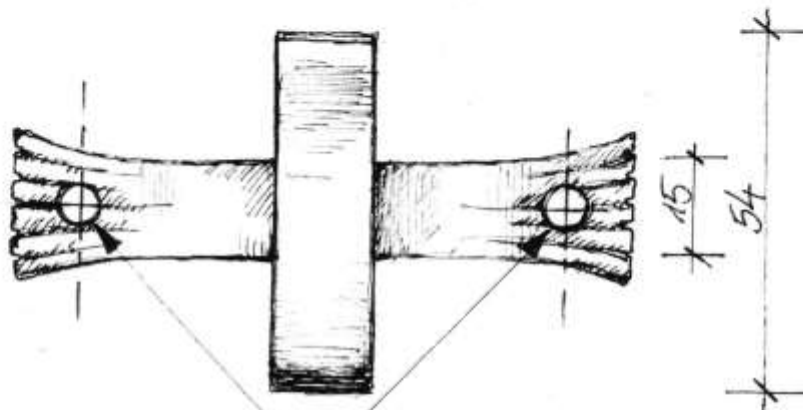

GÓRA

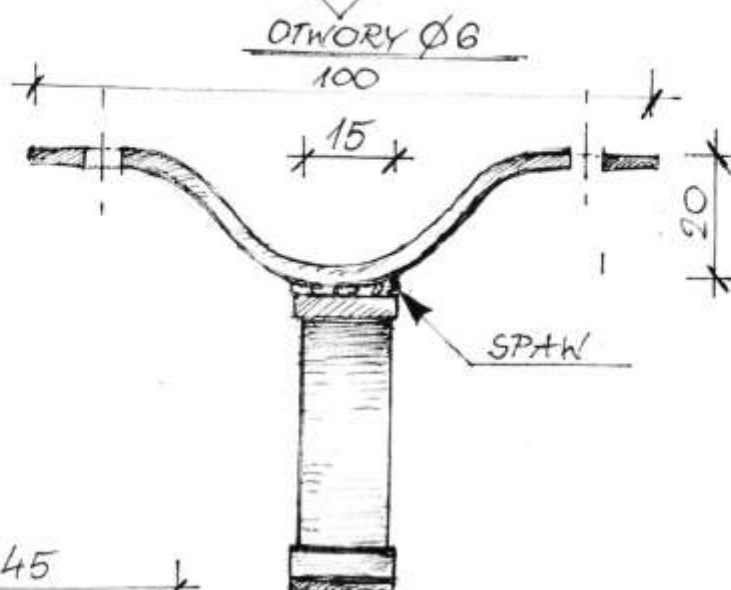

BOK

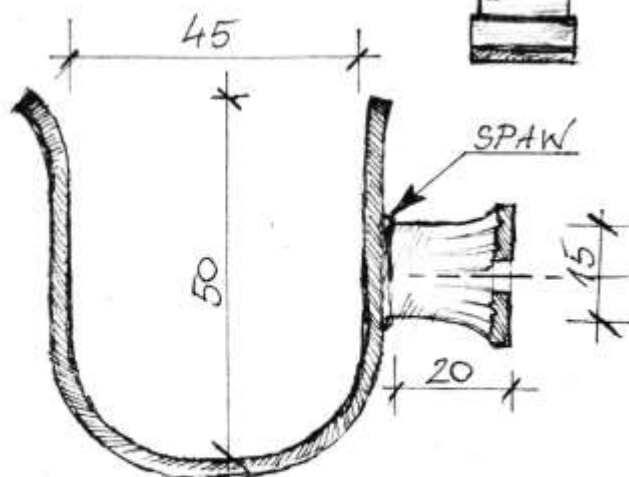

11 szt.

Projekt jest współfinansowany ze środków Europejskiego Funduszu Rozwoju Regionalnego oraz ze środków budżetu państwa.
Przekraczamy granice

STR. 2


UCHWYT (U 67)

SKALA 1:1

PRZÓD

GÓRA

BOK

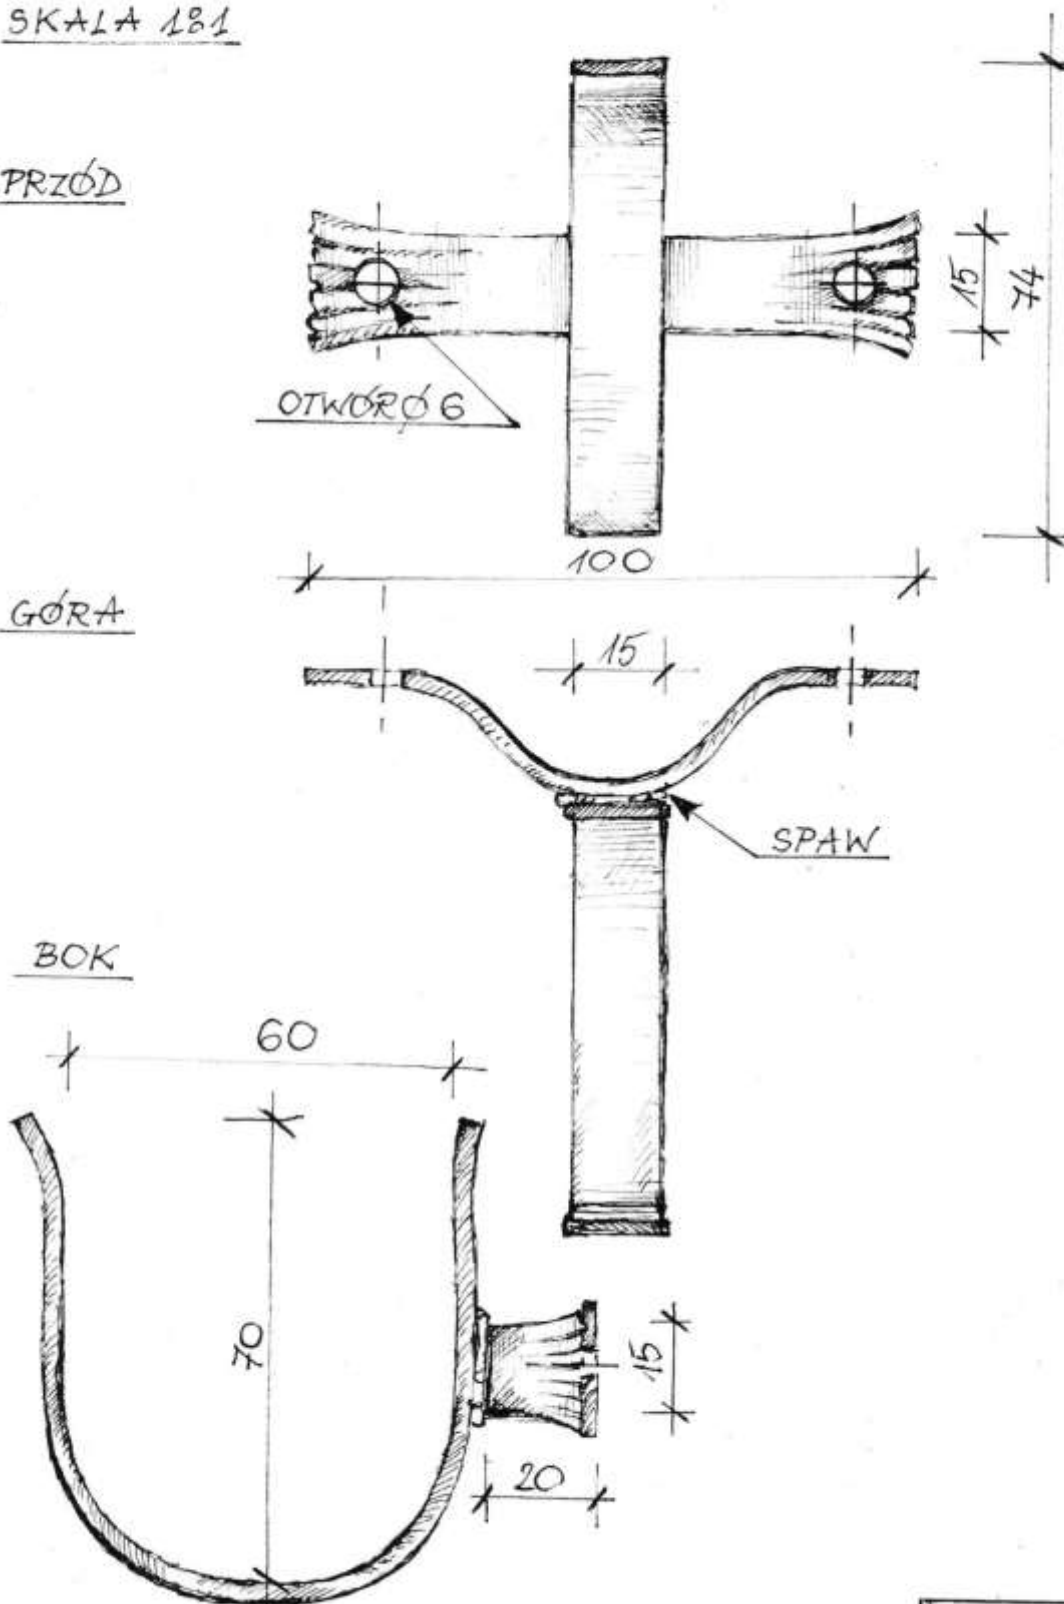

6 szt.

Projekt jest współfinansowany ze środków Europejskiego Funduszu Rozwoju Regionalnego oraz ze środków budżetu państwa.
Przekraczamy granice


STR. 3

UCHWYT


U45

SKALA 1:1


PRZÓD

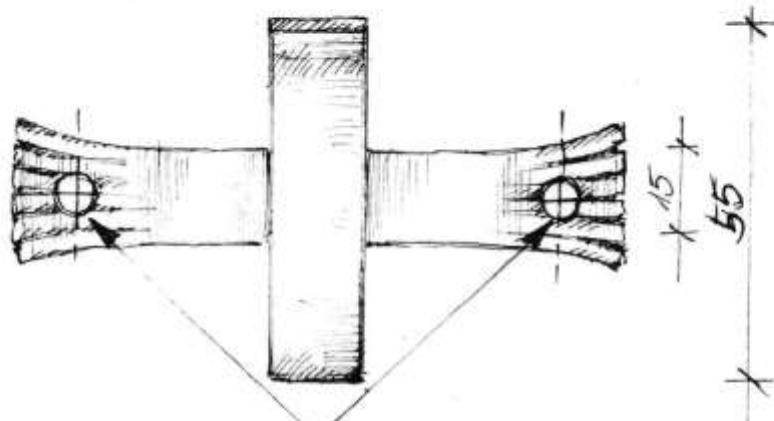

GÓRA

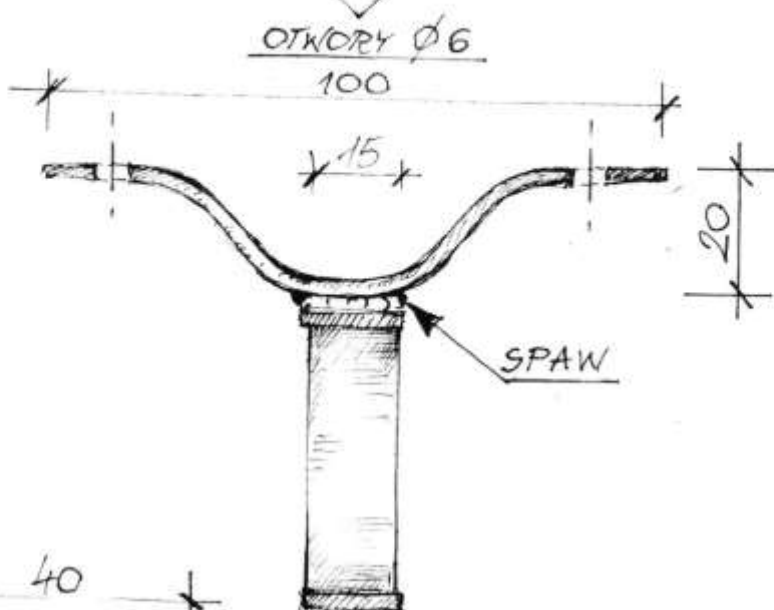

BOK

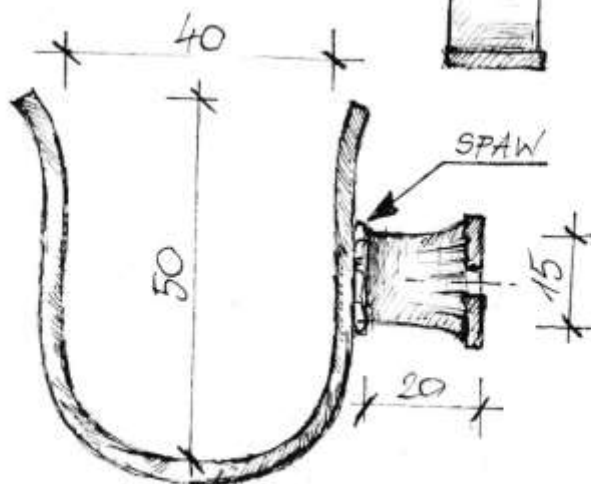

1 szt.


Projekt jest współfinansowany ze środków Europejskiego Funduszu Rozwoju Regionalnego oraz ze środków budżetu państwa.
Przekraczamy granice

STR. 4


UCHWYT (UP)

SKALA 1:1

PRZÓD

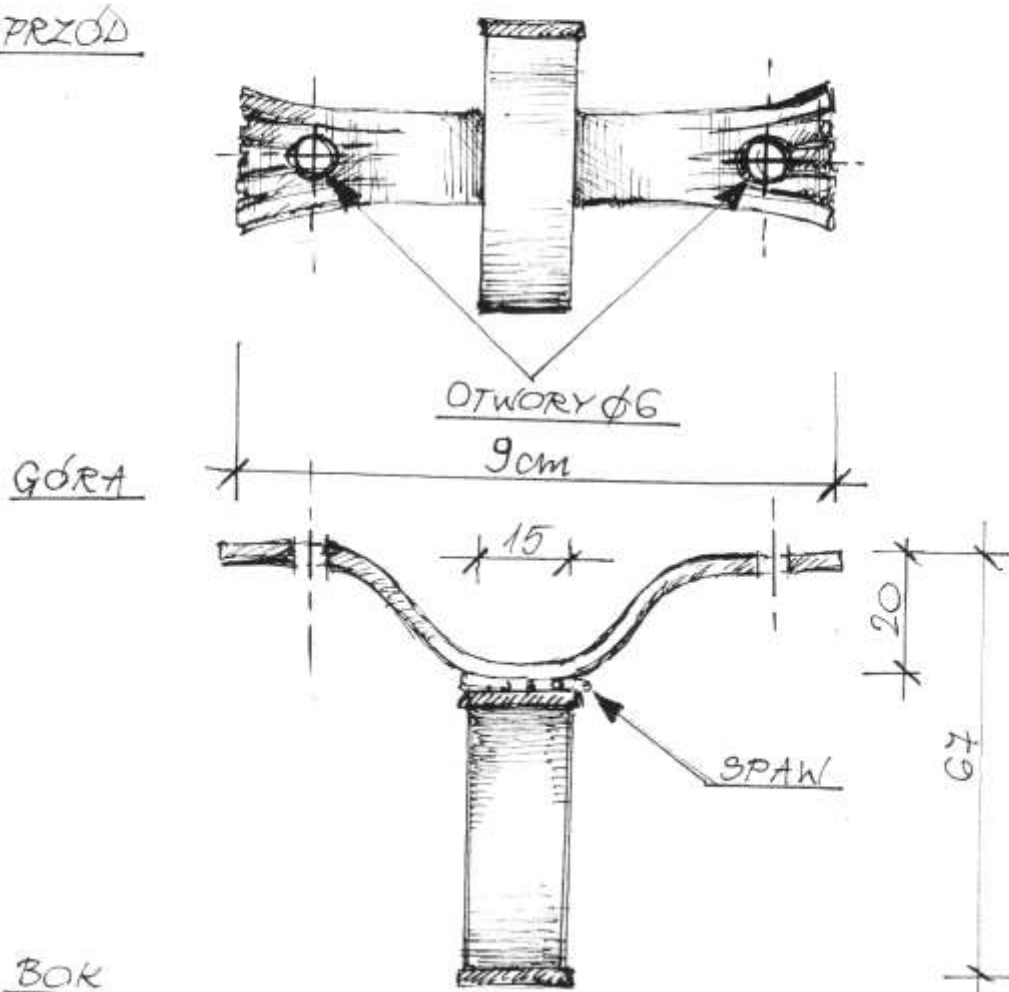

BOK

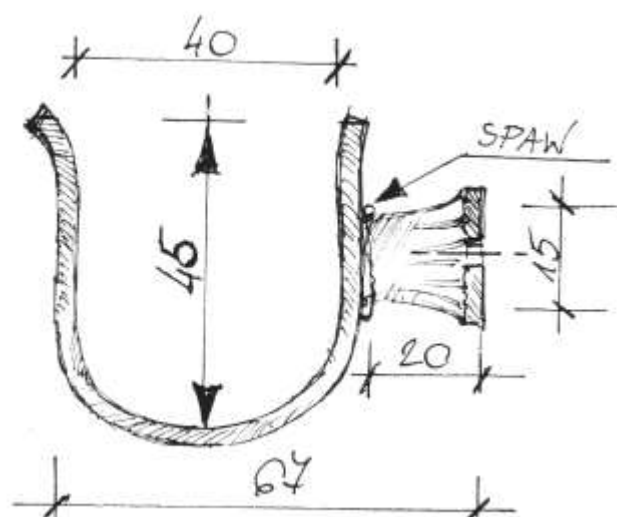


1 szt.

Projekt jest współfinansowany ze środków Europejskiego Funduszu Rozwoju Regionalnego oraz ze środków budżetu państwa.
Przekraczamy granice


STR. 5

UCHWYT (L41)

SKALA 1:1

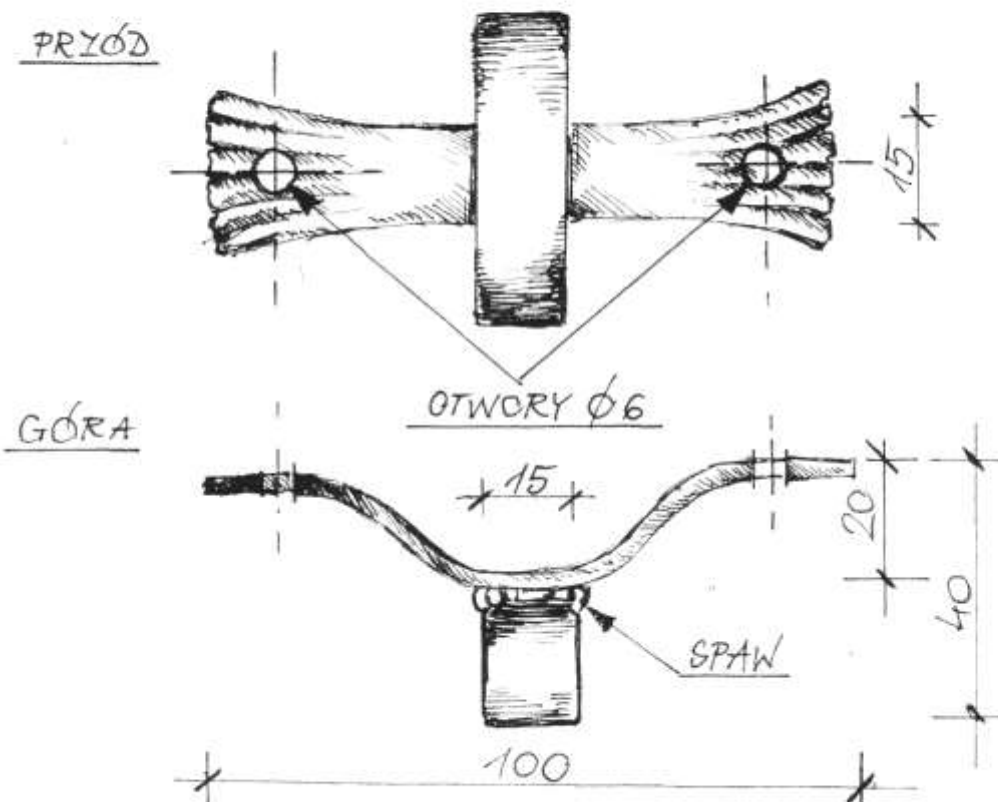

BOK

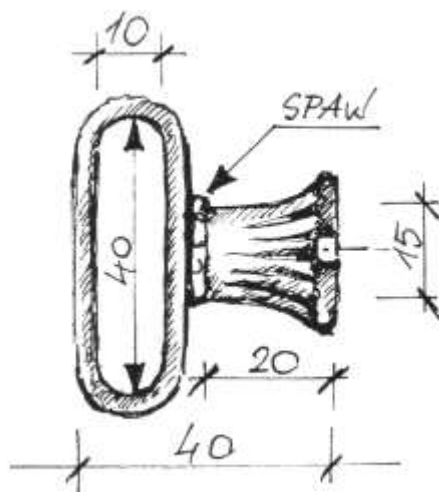



17 szt

Projekt jest współfinansowany ze środków Europejskiego Funduszu Rozwoju Regionalnego oraz ze środków budżetu państwa.
Przekraczamy granice

STR. 6

UCHWYT (L451)

SKALA 1:1

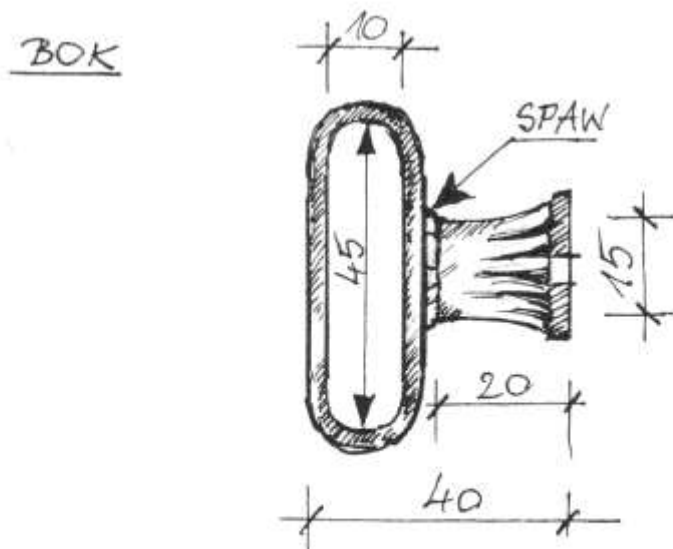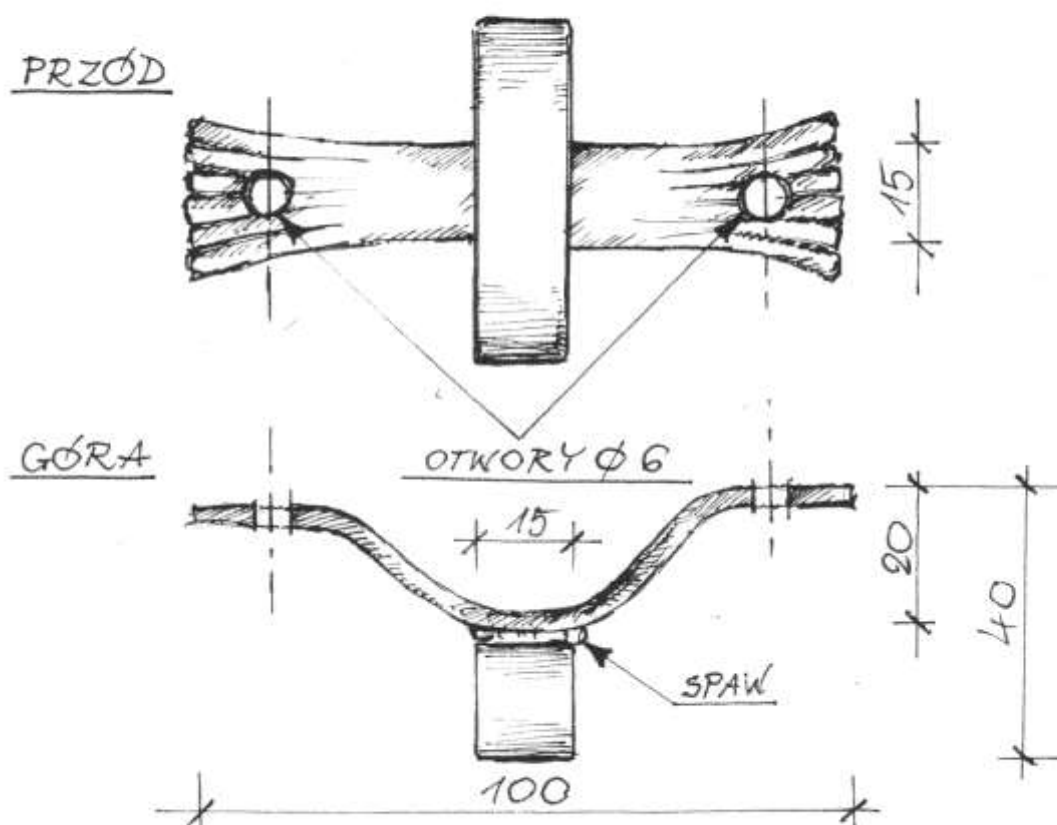

4 szt.

Projekt jest współfinansowany ze środków Europejskiego Funduszu Rozwoju Regionalnego oraz ze środków budżetu państwa.
Przekraczamy granice


STR. 7

UCHWYT


(L31)

SKALA 1:1


PRZÓD

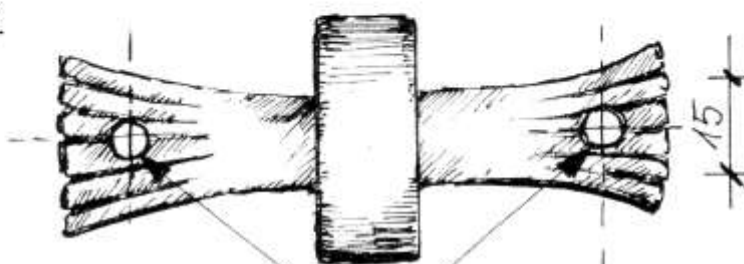

GÓRA

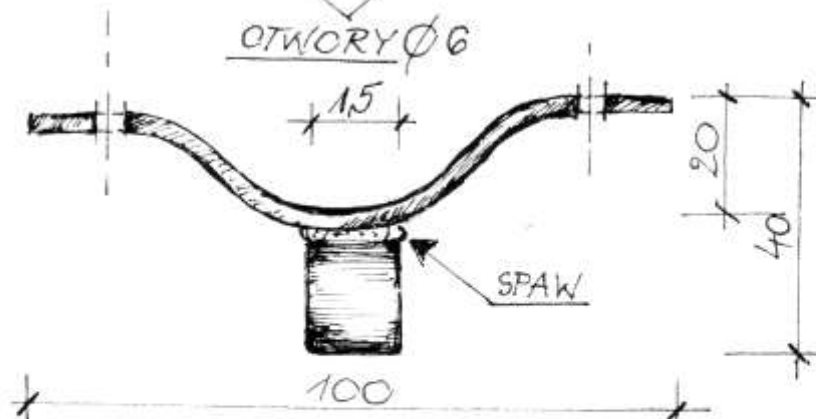

BOK

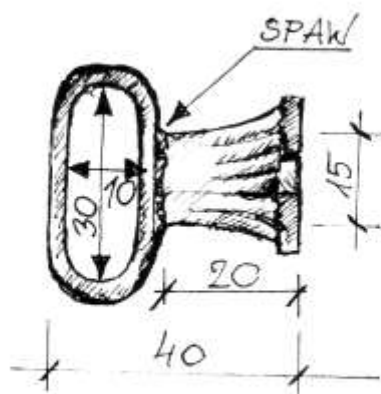

4 szt.

Projekt jest współfinansowany ze środków Europejskiego Funduszu Rozwoju Regionalnego oraz ze środków budżetu państwa.
Przekraczamy granice


STR. 8

UCHWYT


L51

SKALA 1:1


PRZÓD

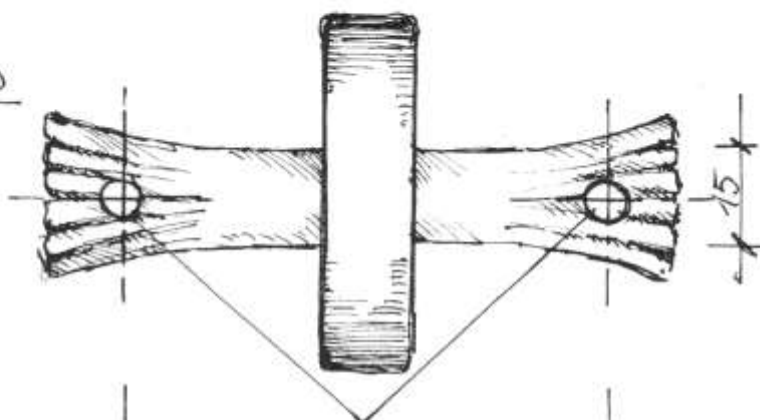

GÓRA

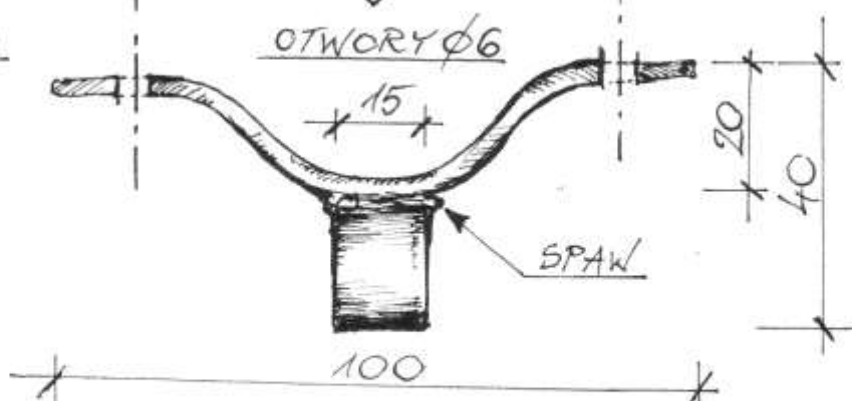

BOK

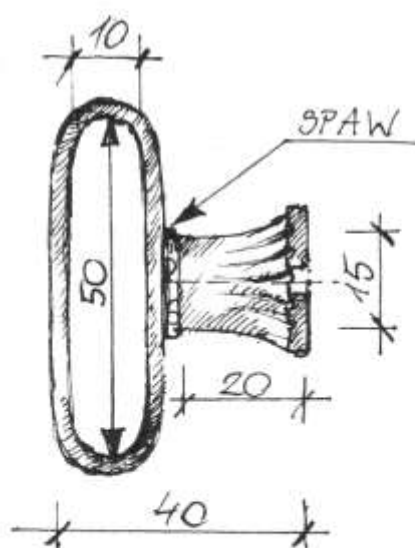


5 szt.

Projekt jest współfinansowany ze środków Europejskiego Funduszu Rozwoju Regionalnego oraz ze środków budżetu państwa.
Przekraczamy granice

STR. 9

UCHWYT (L53)

SKALA 1:1

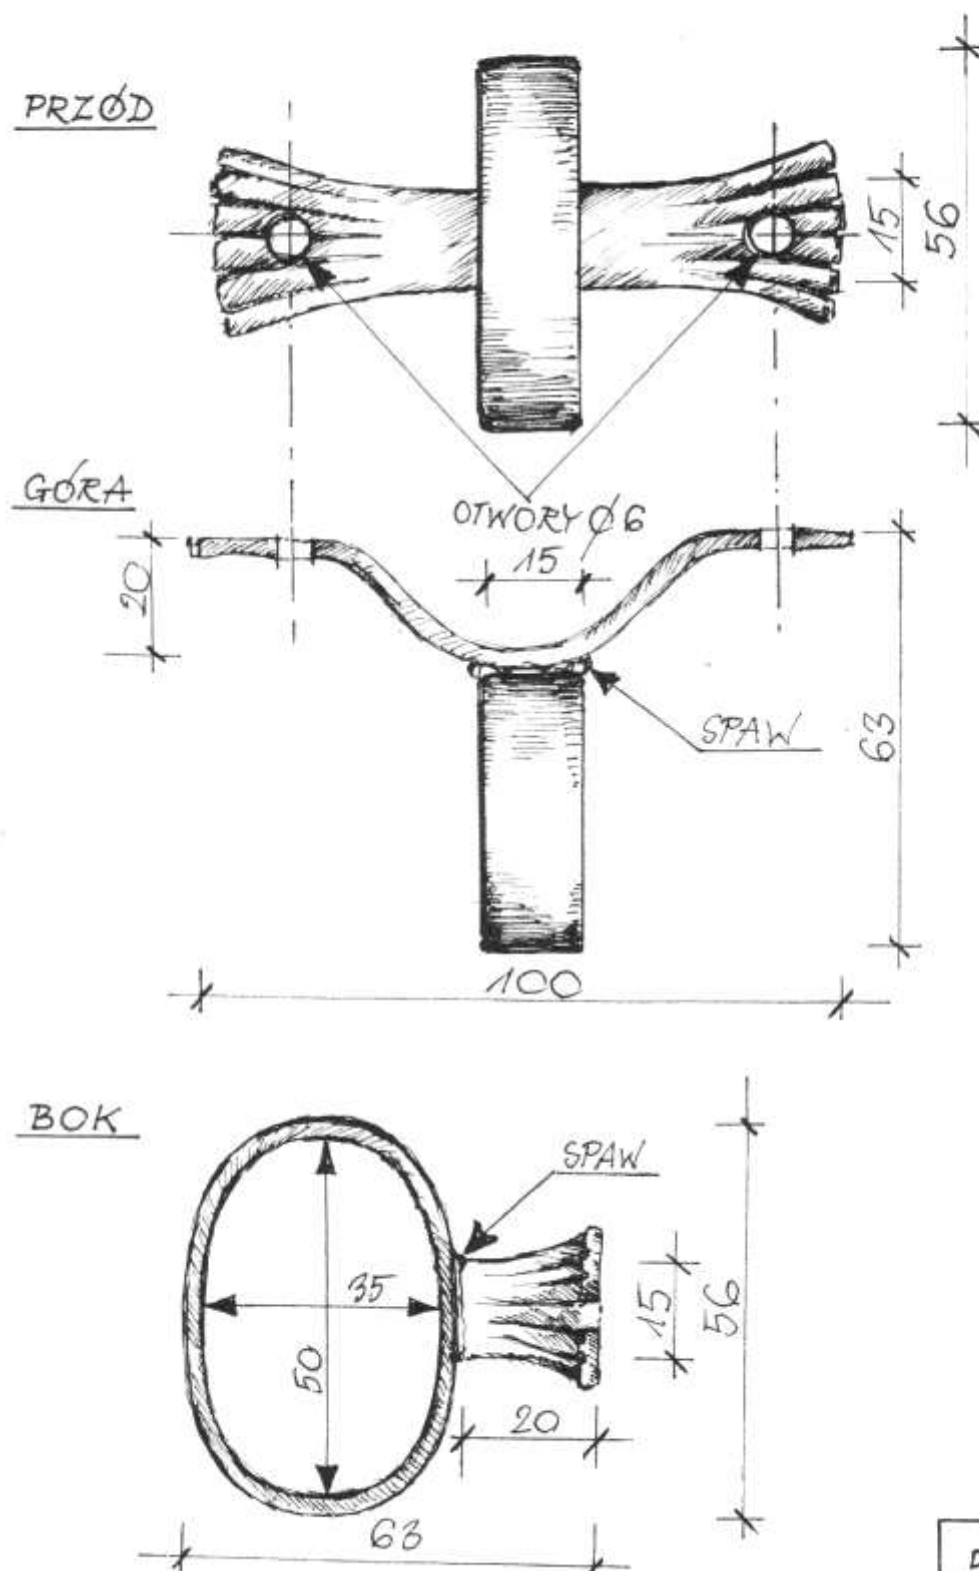

5 szt.

Projekt jest współfinansowany ze środków Europejskiego Funduszu Rozwoju Regionalnego oraz ze środków budżetu państwa.
Przekraczamy granice


STR. 10

UCHWYT


LB35

SKALA 1:1


PRZÓD

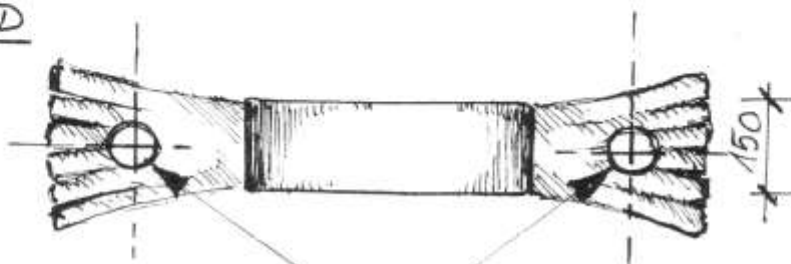

GÓRA

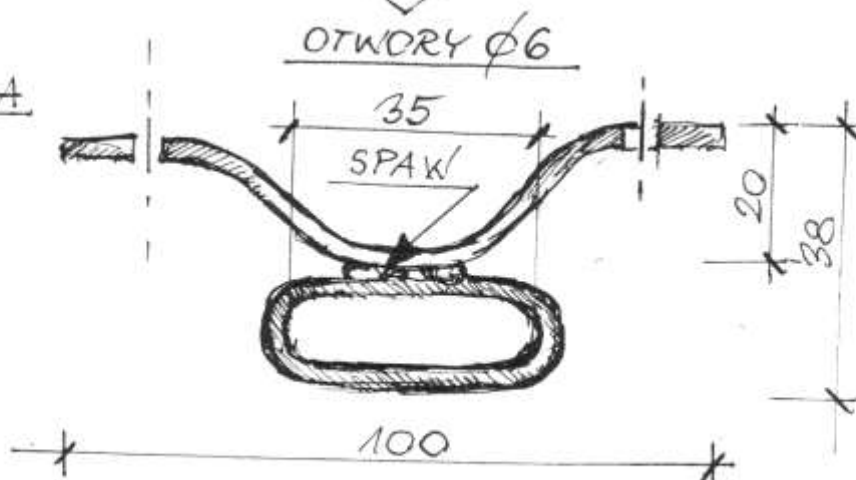

BOK

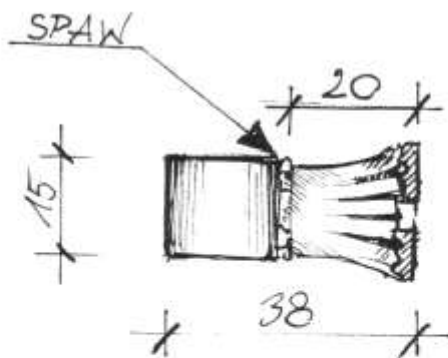

2 szt.

Projekt jest współfinansowany ze środków Europejskiego Funduszu Rozwoju Regionalnego oraz ze środków budżetu państwa.
Przekraczamy granice


STR. 11

UCHWYT


LB40

SKALA 1:1


PRZÓD

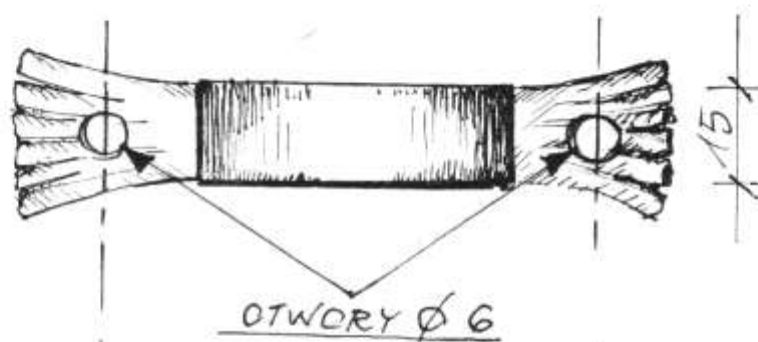

GÓRA

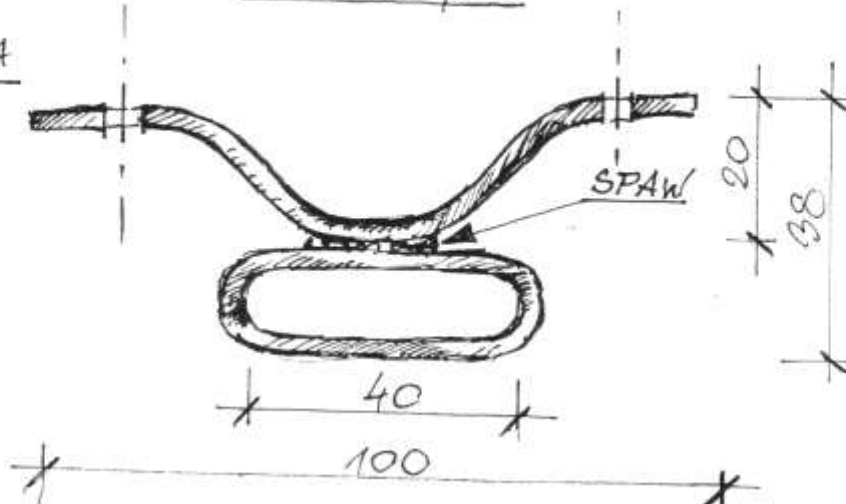

BOK

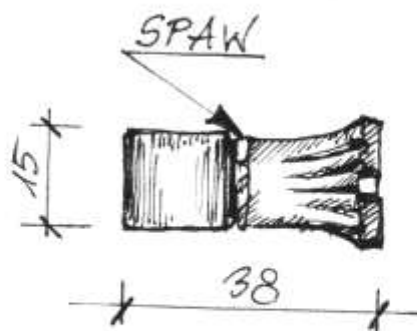

2 szt.

Projekt jest współfinansowany ze środków Europejskiego Funduszu Rozwoju Regionalnego oraz ze środków budżetu państwa.
Przekraczamy granice


STR. 12

UCHWYT (L61)


SKALA 1:1

PRZÓD

GÓRA

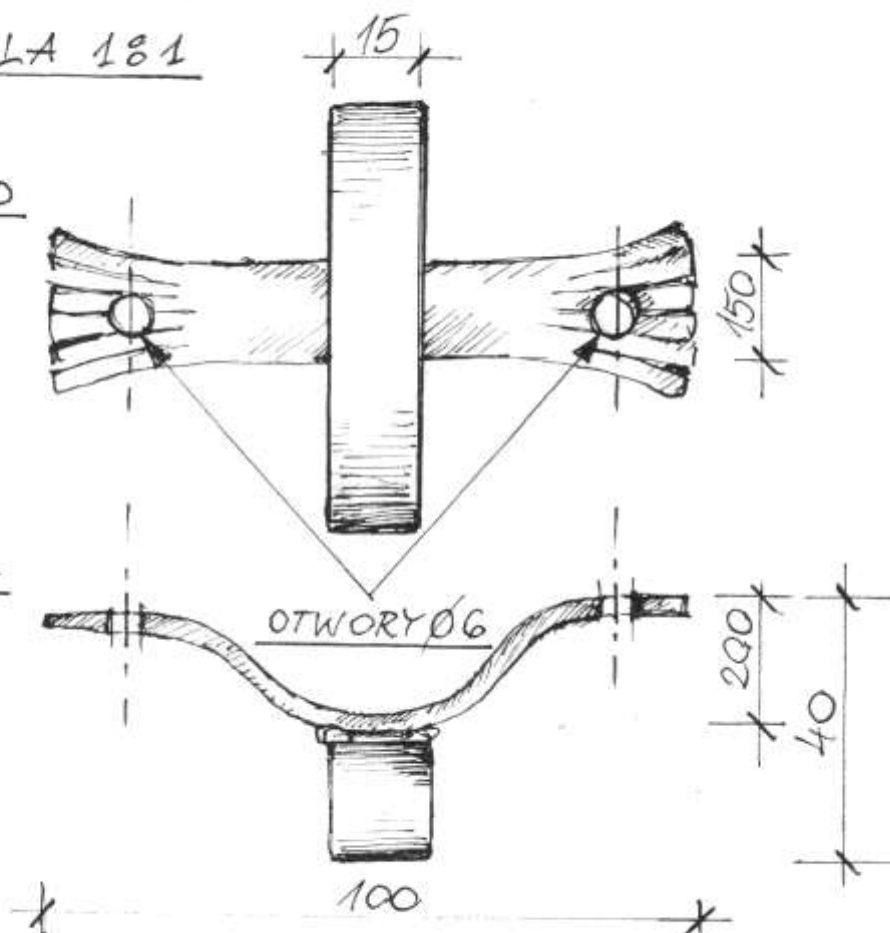

BOK

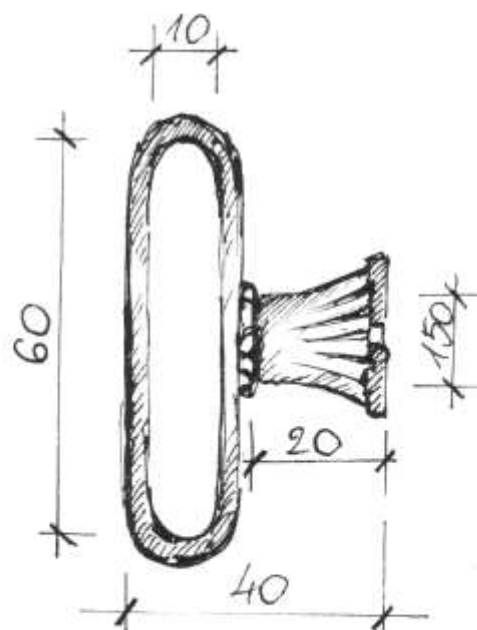

1 szt.


Projekt jest współfinansowany ze środków Europejskiego Funduszu Rozwoju Regionalnego oraz ze środków budżetu państwa.
Przekraczamy granice

STR. 13


UCHWYT (LW 31)

SKALA 1:1


PRZÓD

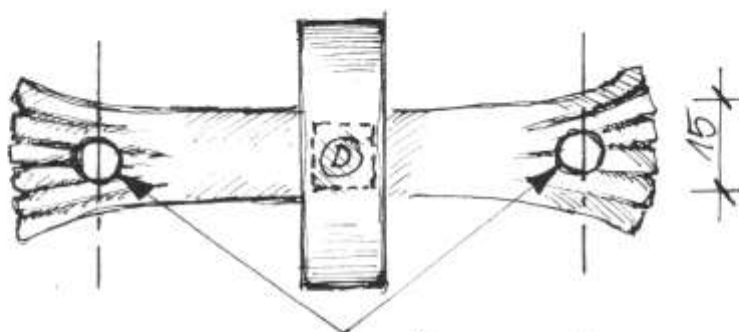

GÓRA

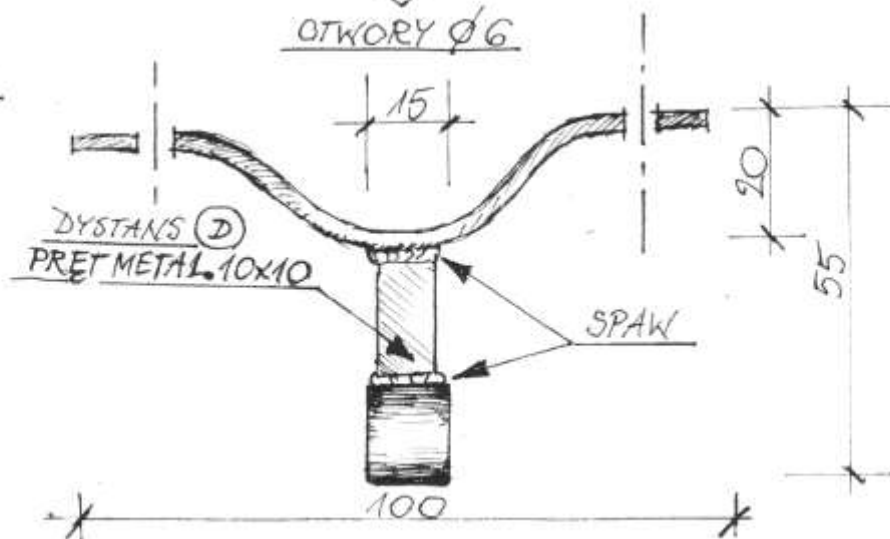

BOK

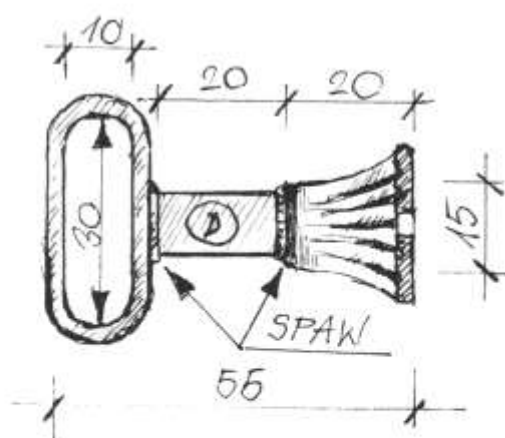

2 szt.


Projekt jest współfinansowany ze środków Europejskiego Funduszu Rozwoju Regionalnego oraz ze środków budżetu państwa.
Przekraczamy granice

STR. 14

UCHWYT

K5

SKALA 1:1

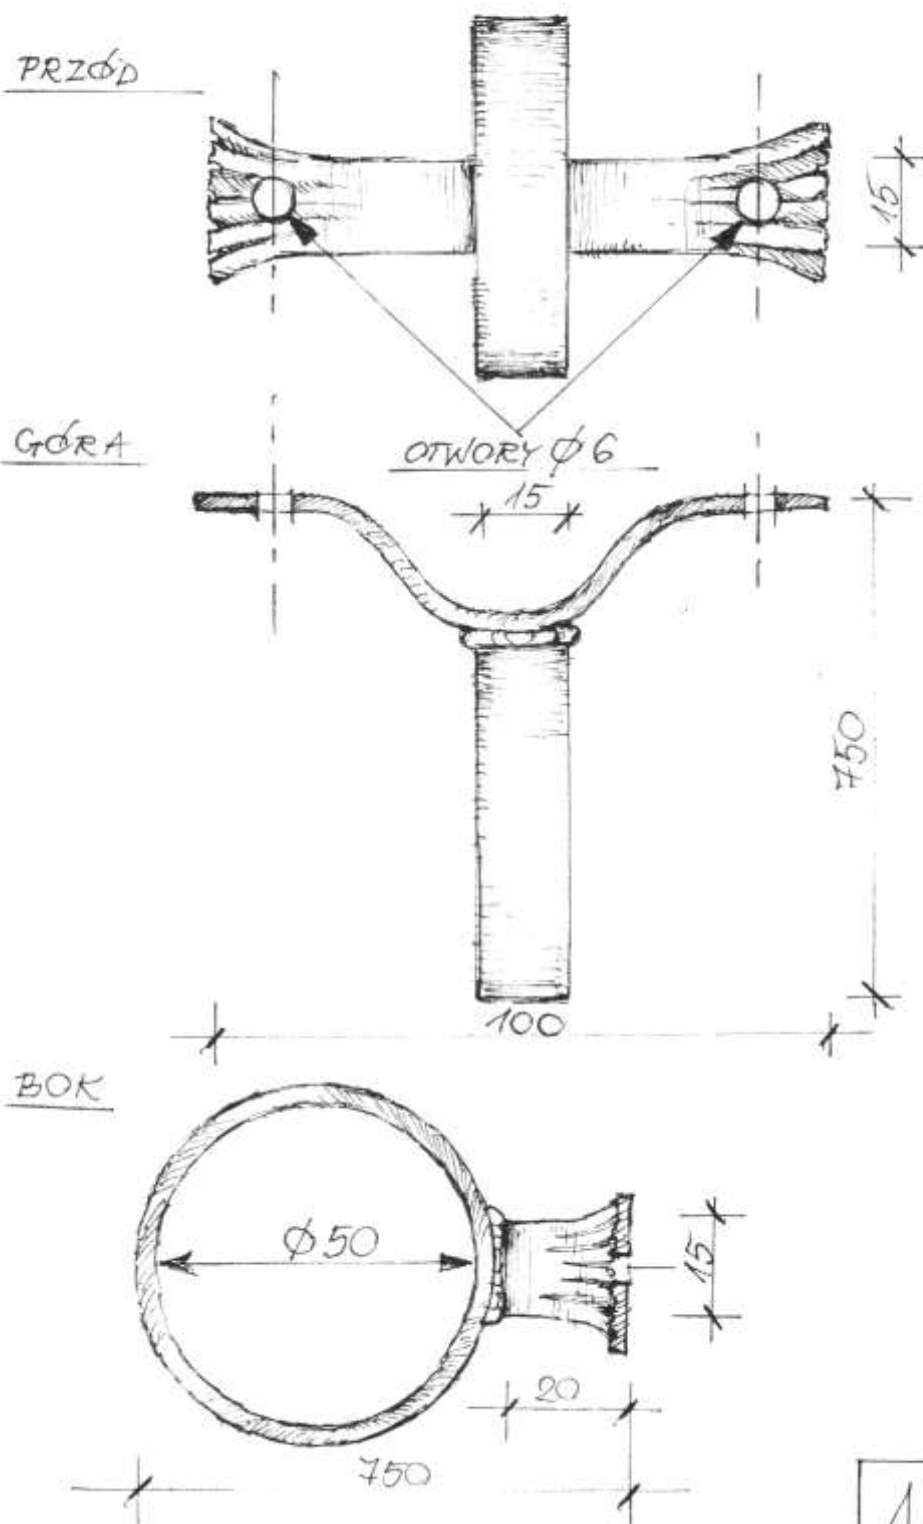

1 szt.


Projekt jest współfinansowany ze środków Europejskiego Funduszu Rozwoju Regionalnego oraz ze środków budżetu państwa.
Przekraczamy granice

STR. 15

UCHWYT

(K35)

SKALA 1:1

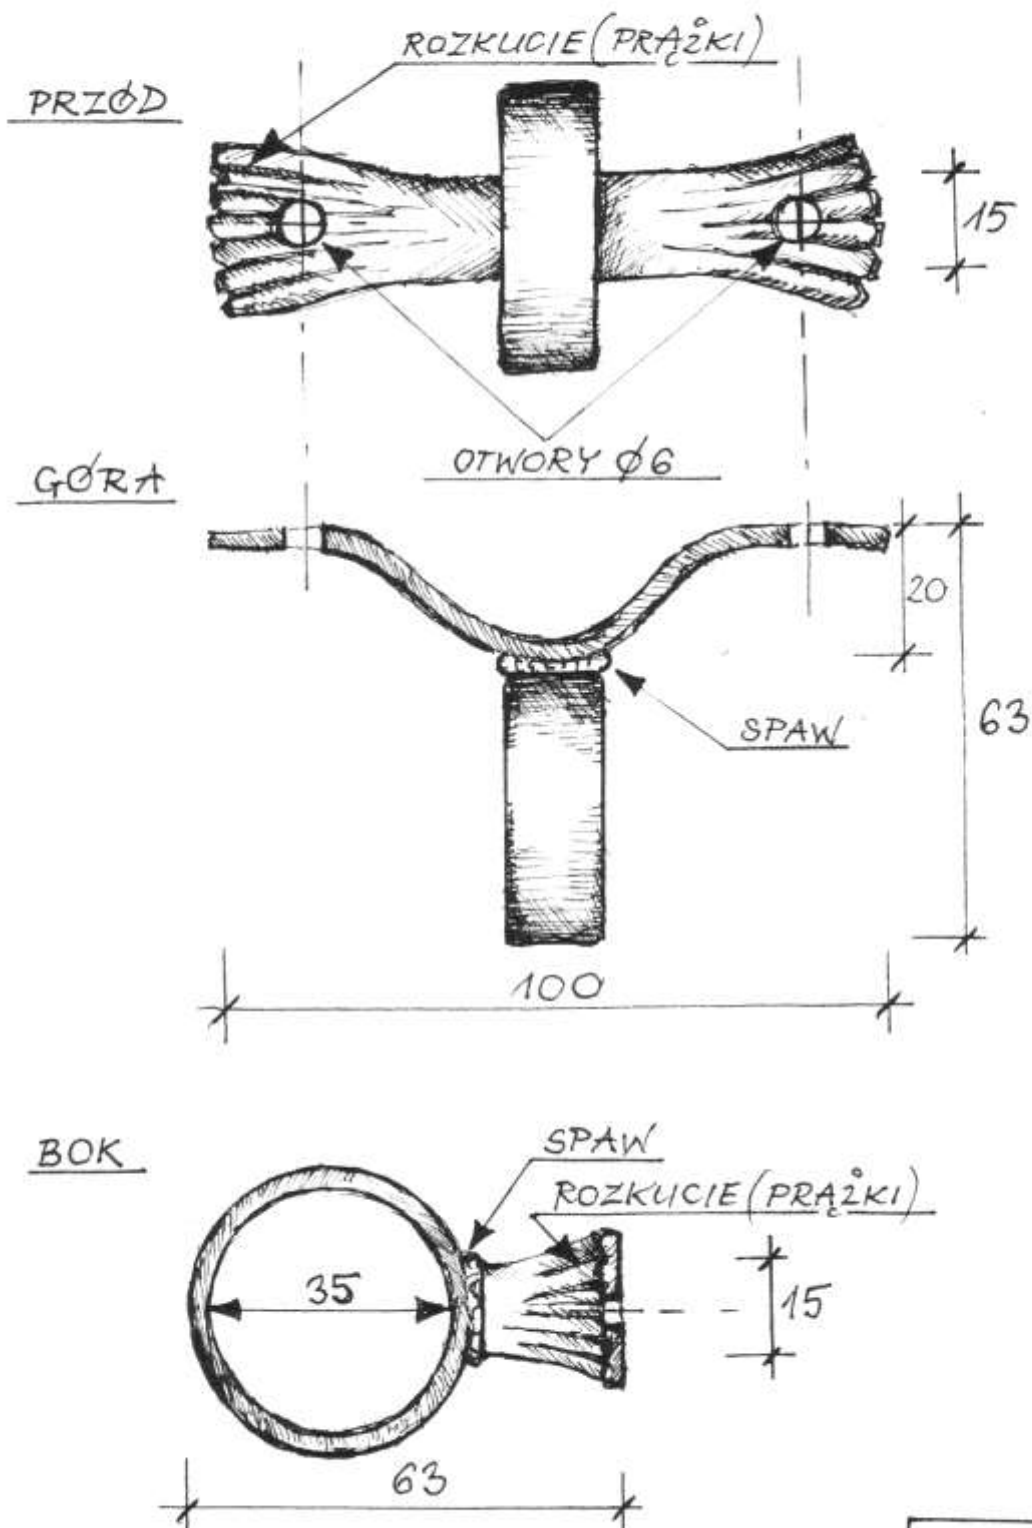

12 szt.


Projekt jest współfinansowany ze środków Europejskiego Funduszu Rozwoju Regionalnego oraz ze środków budżetu państwa.
Przekraczamy granice

STR. 16

UCHWYT

(K4)

SKALA 1:1

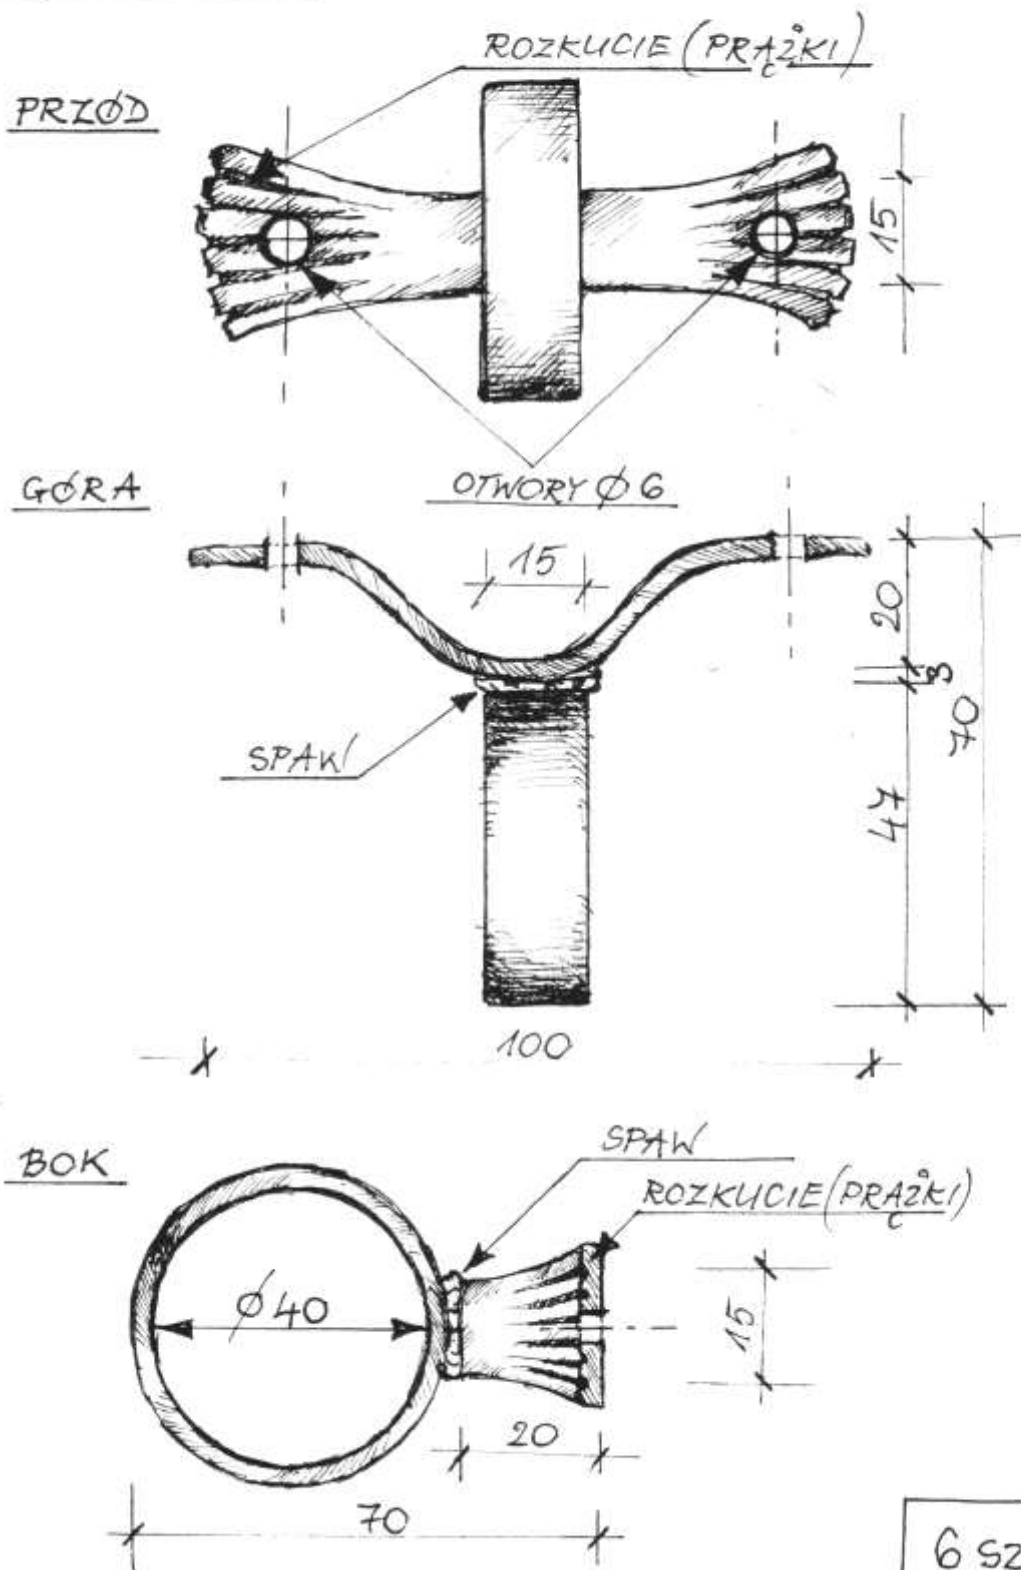


6 szt.

Projekt jest współfinansowany ze środków Europejskiego Funduszu Rozwoju Regionalnego oraz ze środków budżetu państwa.
Przekraczamy granice

STR. 17

UCHWYT (K3)

SKALA 1:1

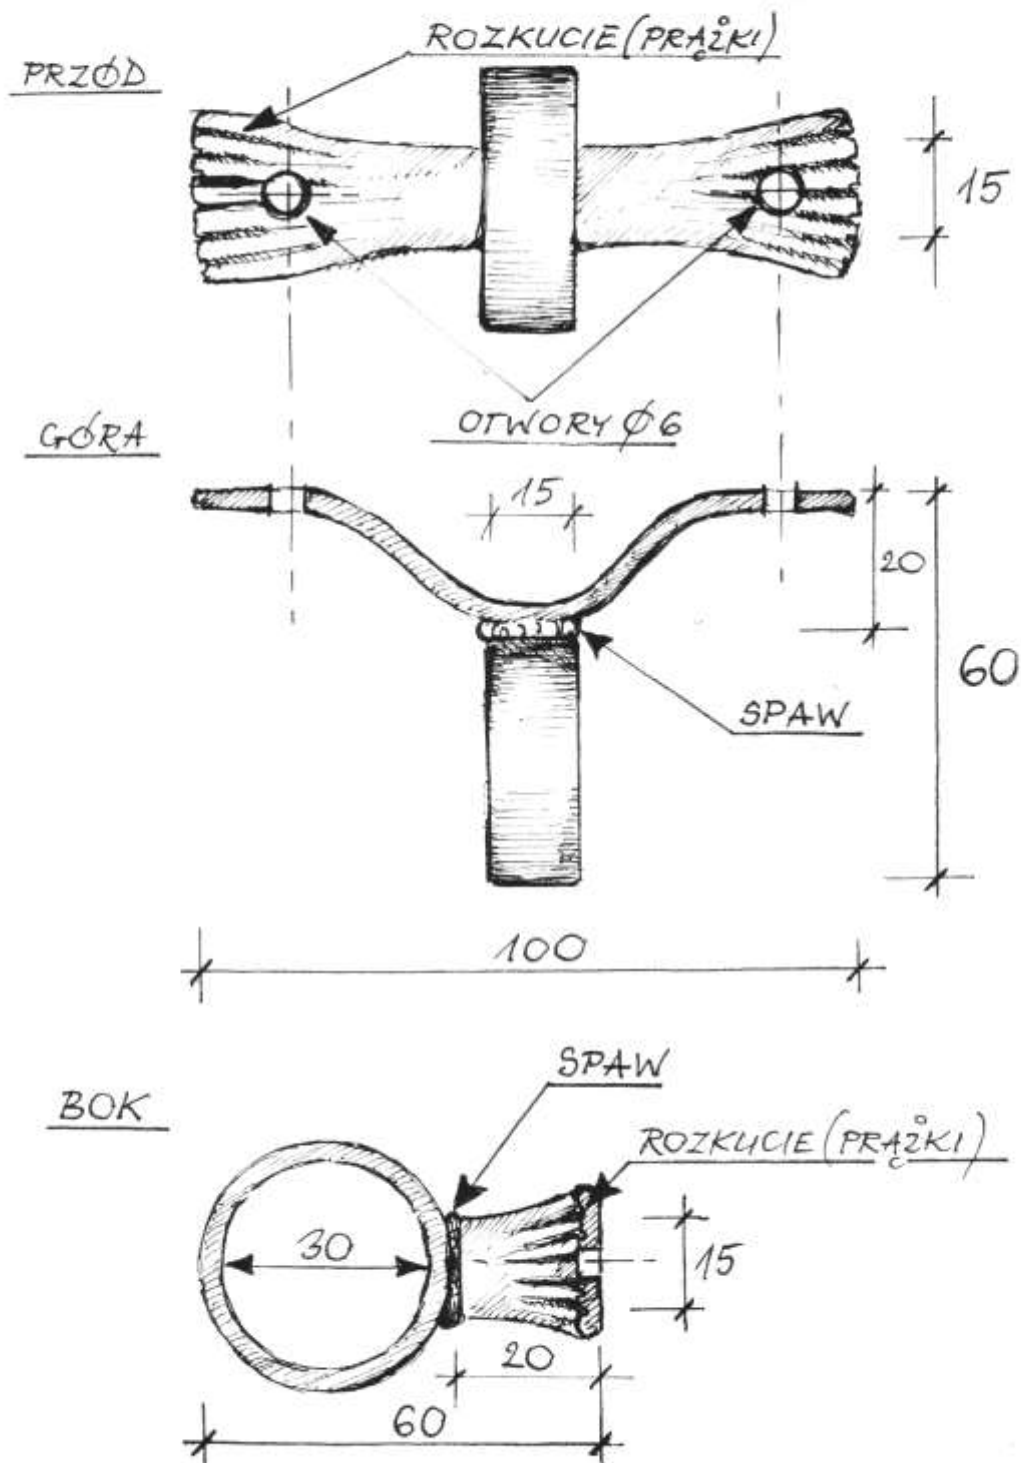


3 szt.

Projekt jest współfinansowany ze środków Europejskiego Funduszu Rozwoju Regionalnego oraz ze środków budżetu państwa.
Przekraczamy granice

STR. 18

UCHWYT (K6)

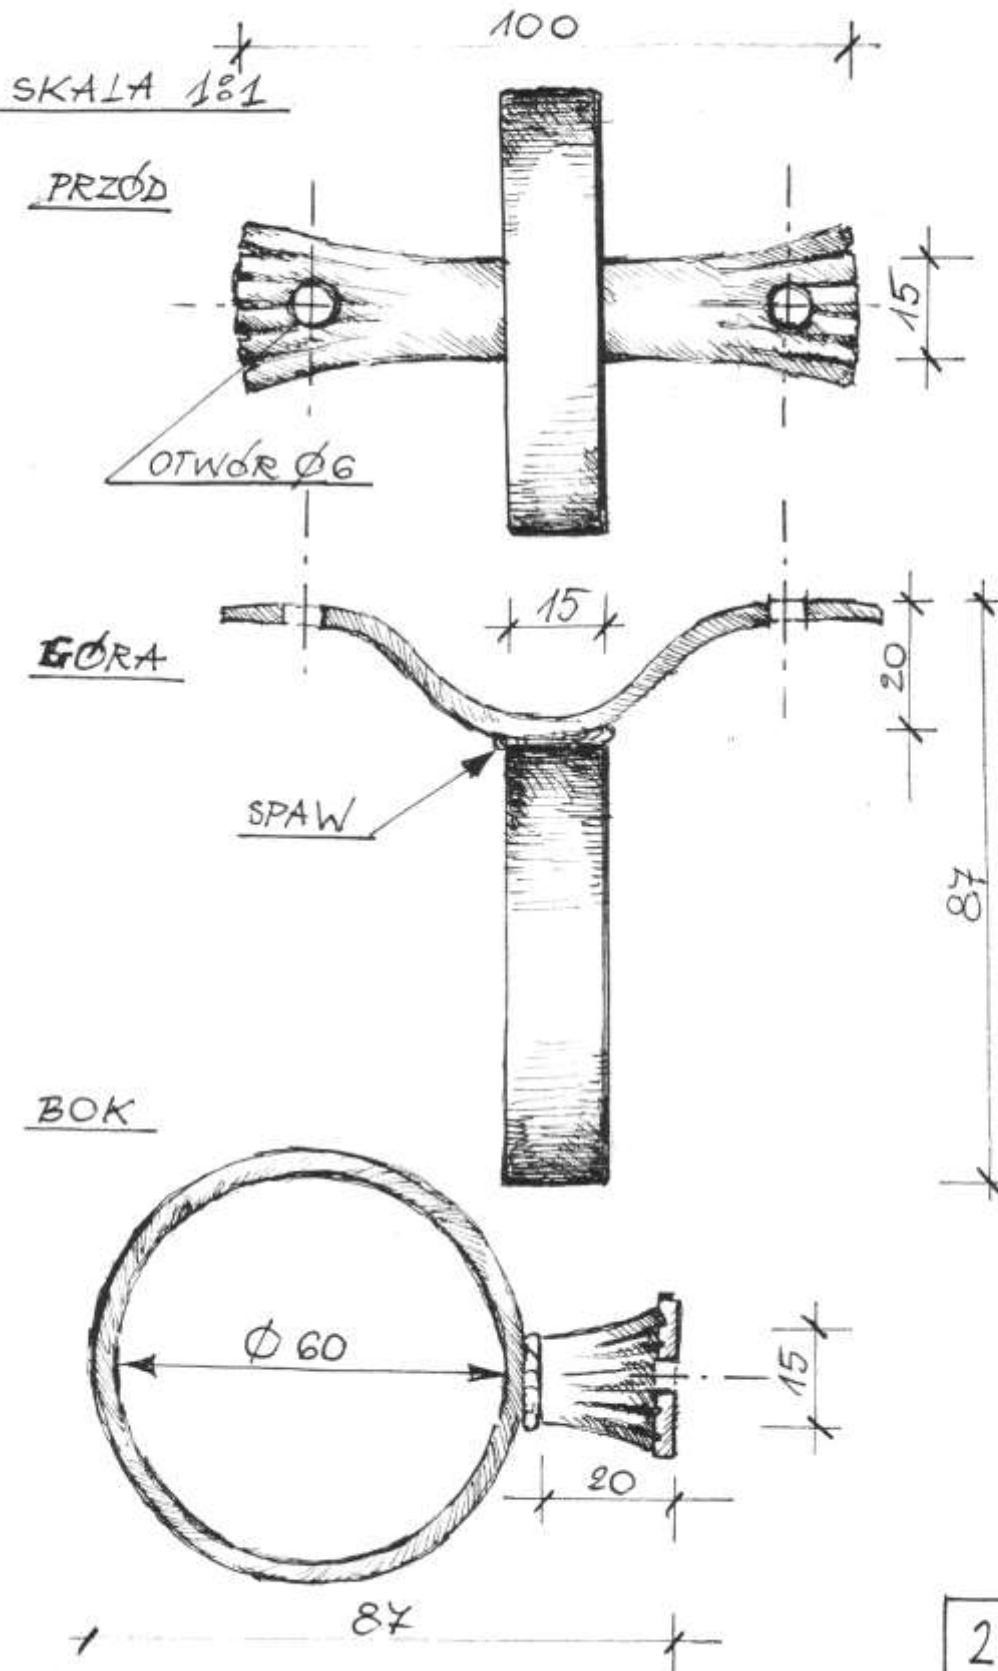


2 szt.

Projekt jest współfinansowany ze środków Europejskiego Funduszu Rozwoju Regionalnego oraz ze środków budżetu państwa.
Przekraczamy granice

STR. 19

UCHWYT (H)

SKALA 1:1

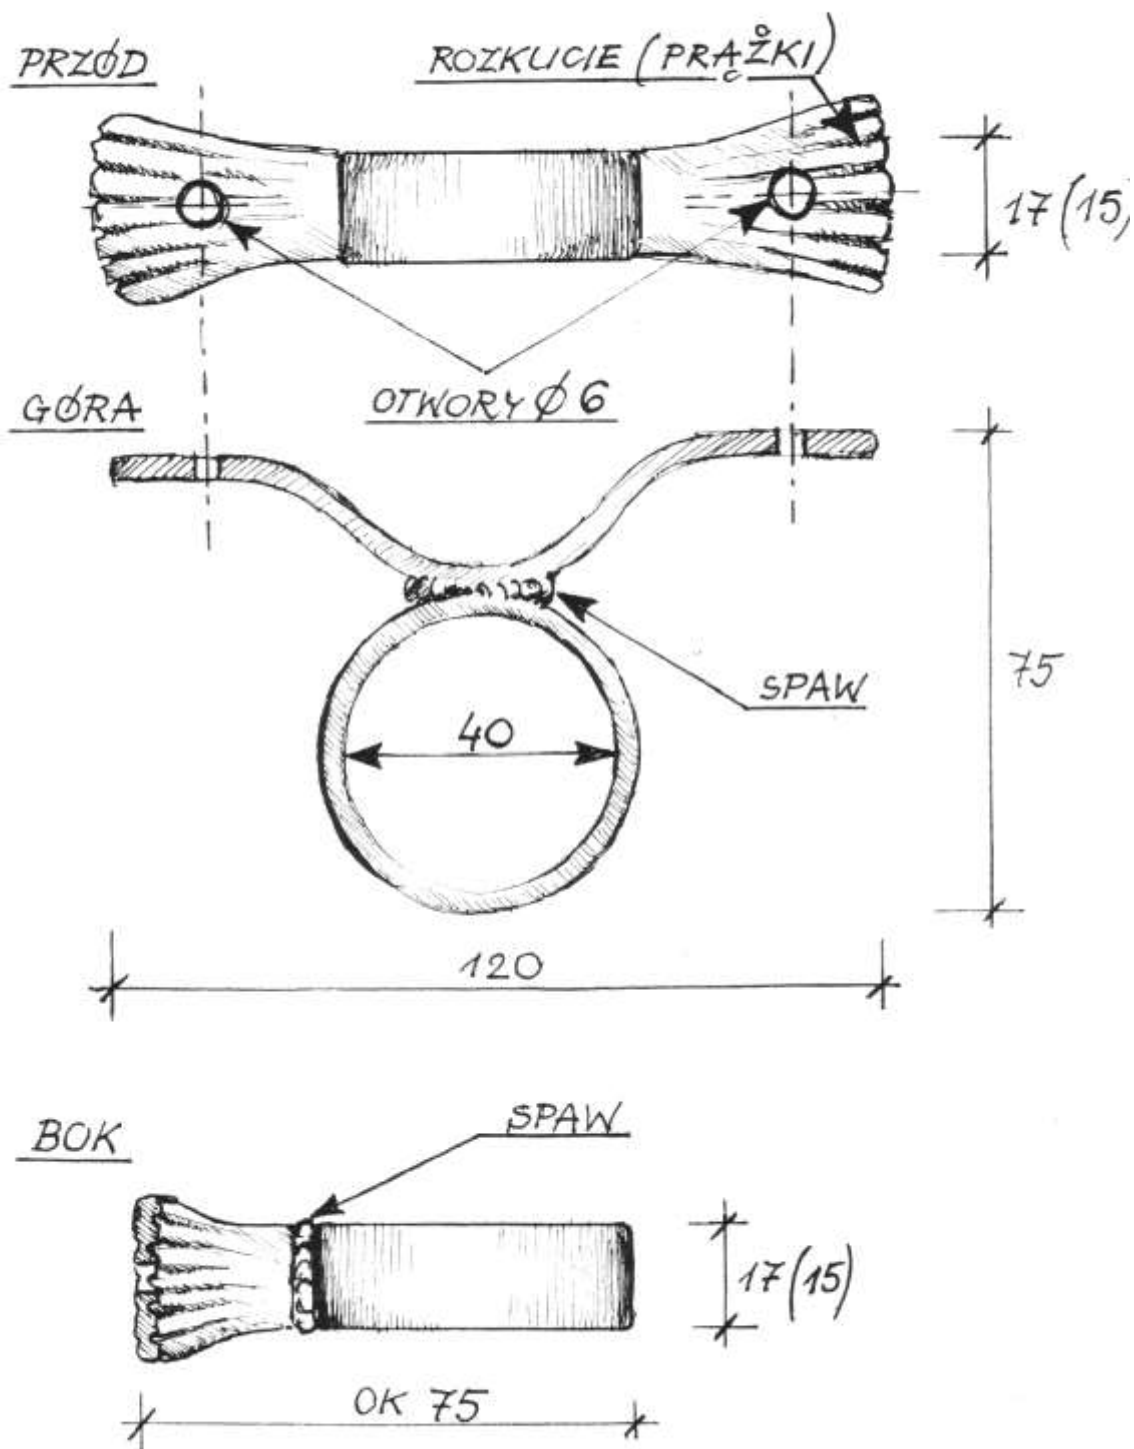


12 szt.

Projekt jest współfinansowany ze środków Europejskiego Funduszu Rozwoju Regionalnego oraz ze środków budżetu państwa.
Przekraczamy granice

STR. 20

UCHWYT (C)

SKALA 1:1

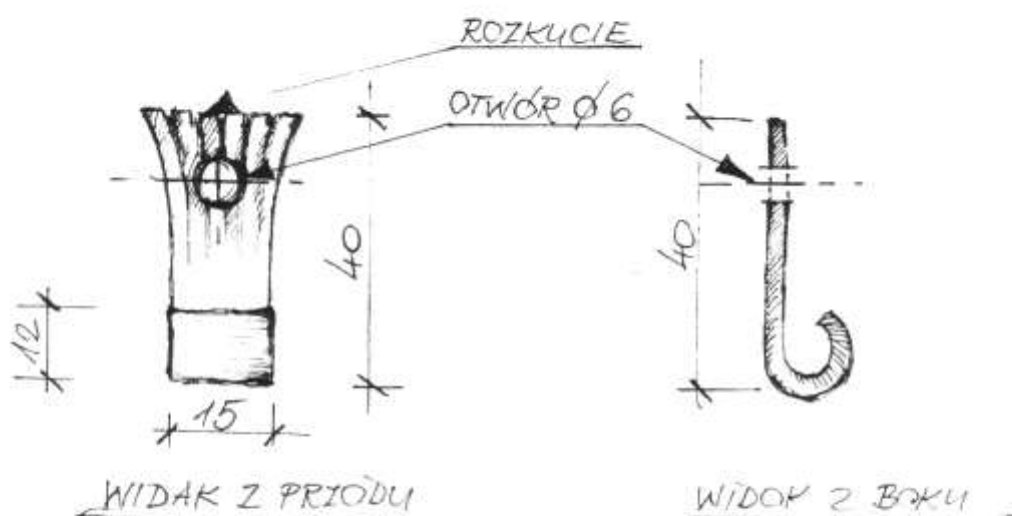

6 szt.


Projekt jest współfinansowany ze środków Europejskiego Funduszu Rozwoju Regionalnego oraz ze środków budżetu państwa.
Przekraczamy granice

STR. 21


UCHWYT (S)

SKALA 1:1


PRZÓD

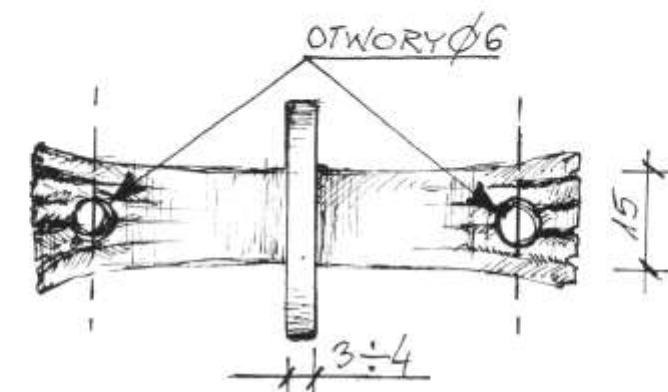

GÓRA

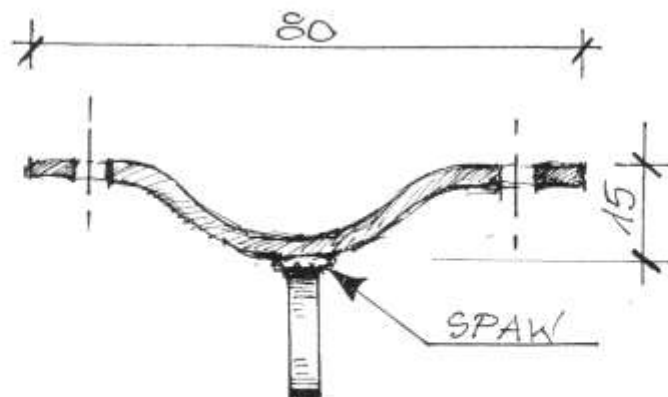

BOK

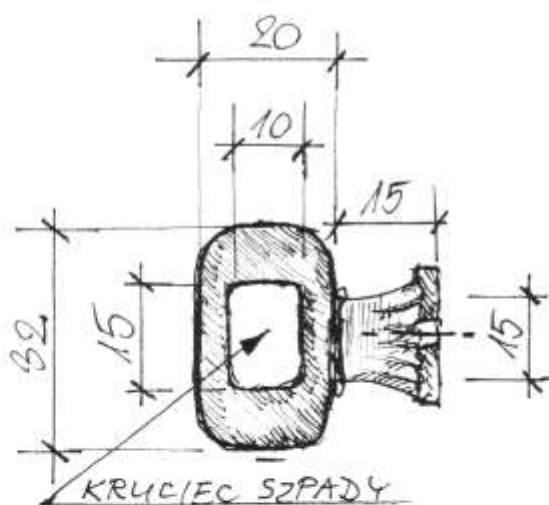


1 szt.

Projekt jest współfinansowany ze środków Europejskiego Funduszu Rozwoju Regionalnego oraz ze środków budżetu państwa.
Przekraczamy granice

STR. 22

UCHWYT (S1) NA SZY SZAK
(HEŁM)

SKALA 1:82

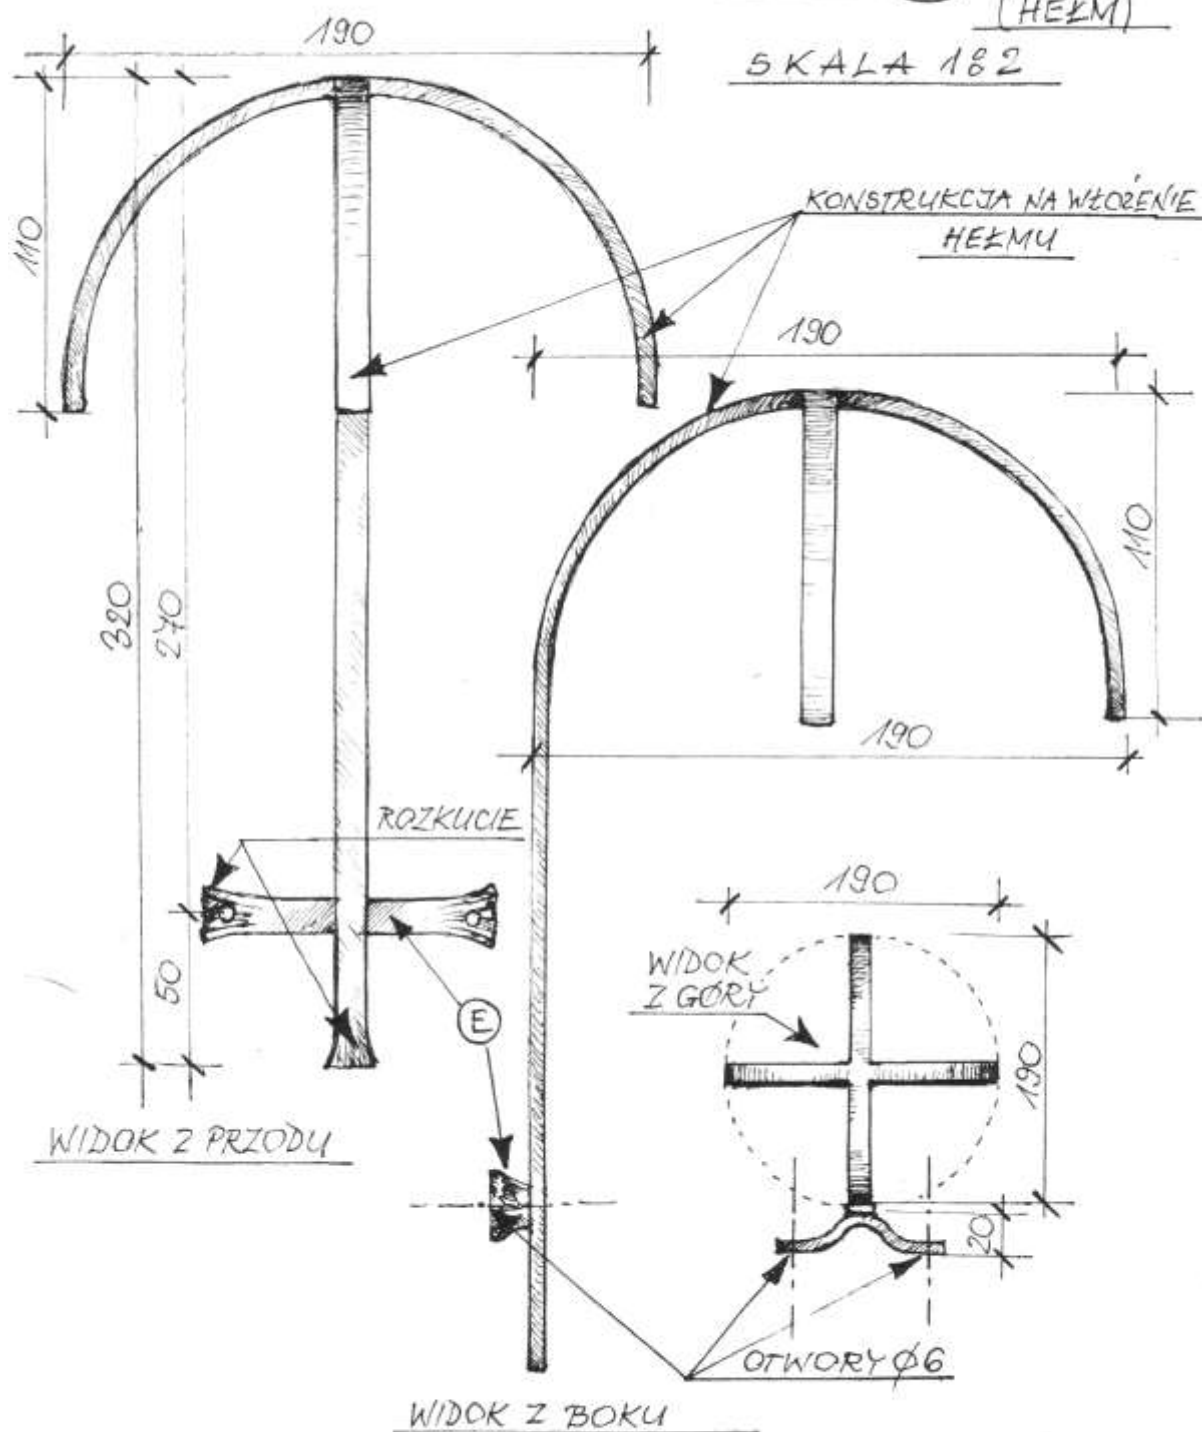

(E) ELEMENTY IDENTYCZNE JAK W POZOSTAŁYCH UCHWYTACH.
(MOCOWANIE DO ŚCIANY)


1 szt.

Projekt jest współfinansowany ze środków Europejskiego Funduszu Rozwoju Regionalnego oraz ze środków budżetu państwa.
Przekraczamy granice

STR. 23

UCHWYT (S2) NA HEŁM

SKALA 1:2

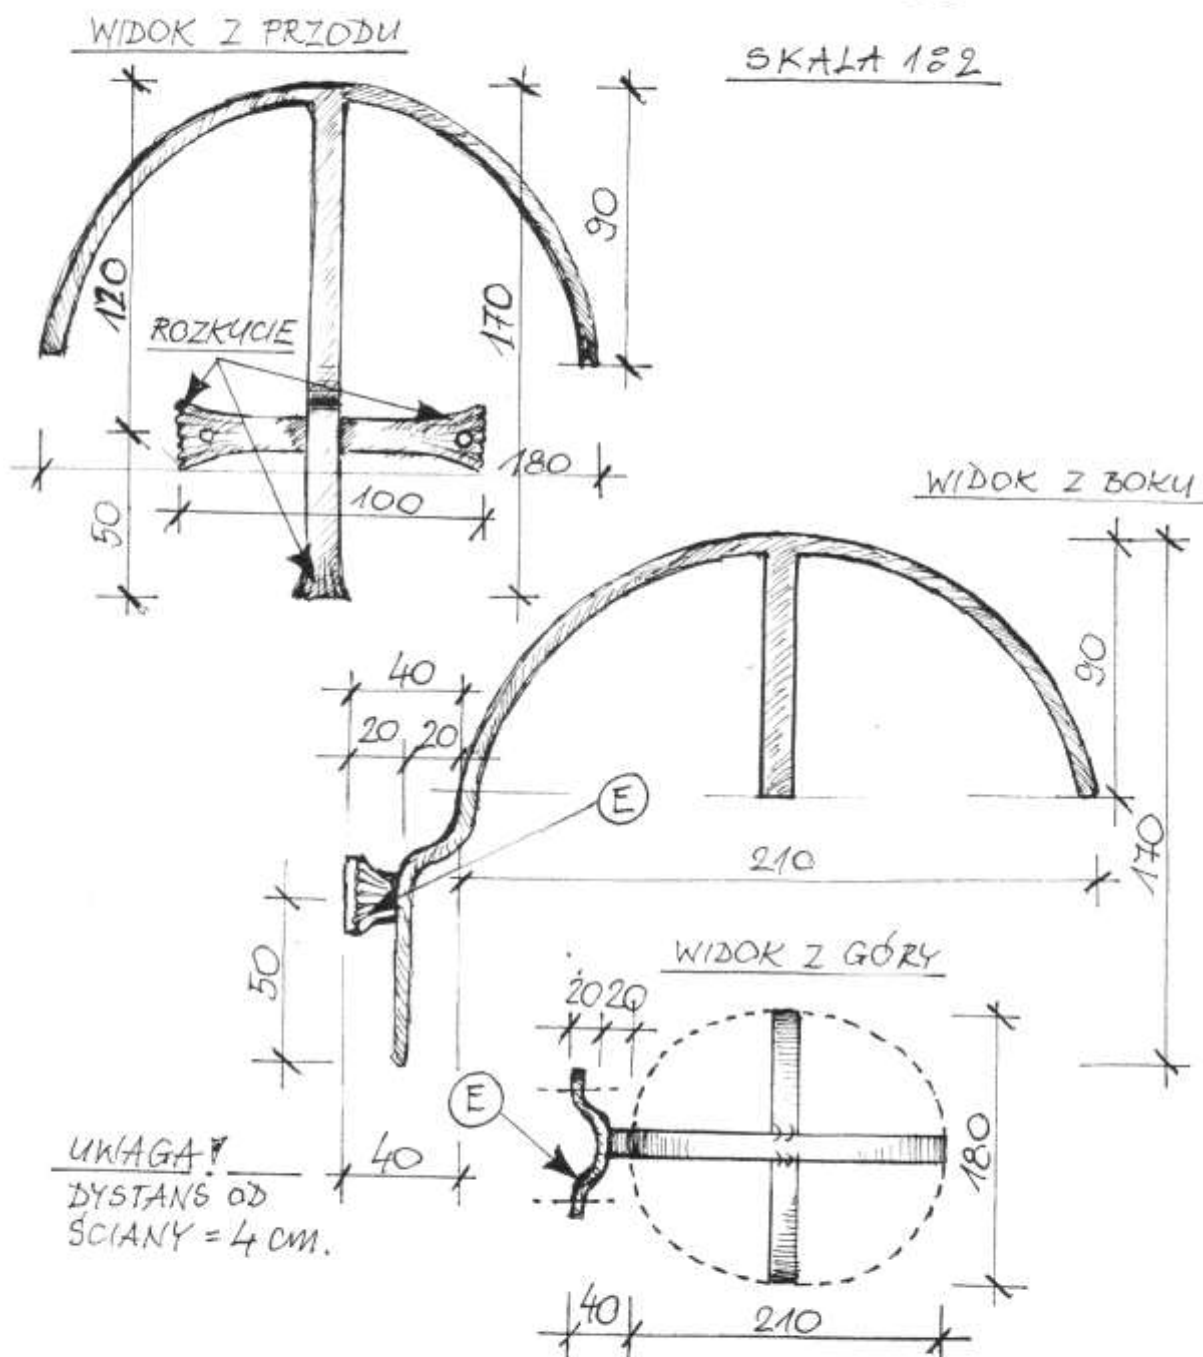

(E) ELEMENTY MOCOWANIA UCHWYTÓW IDENTYCZNE JAK W POZOSTAŁYCH.

1 szt.


Projekt jest współfinansowany ze środków Europejskiego Funduszu Rozwoju Regionalnego oraz ze środków budżetu państwa.
Przekraczamy granice

STR. 24


UCHWYT (S3) NA HEŁM

SKALA 1:82


WIDOK Z PRZODU

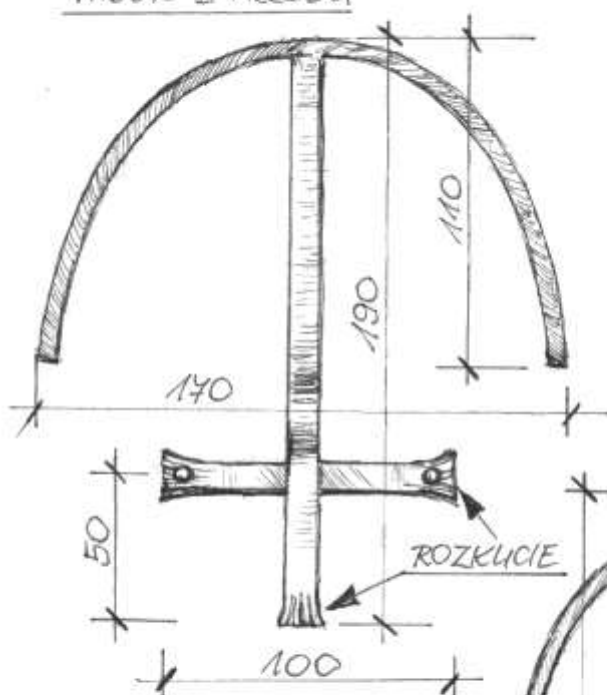

WIDOK Z BOKU

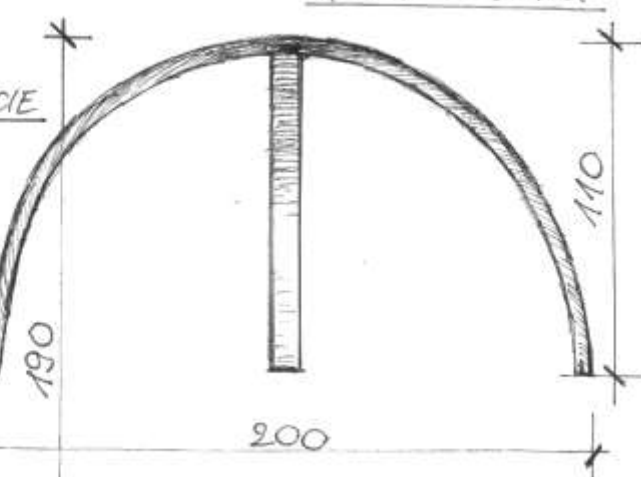

WIDOK Z GÓRY

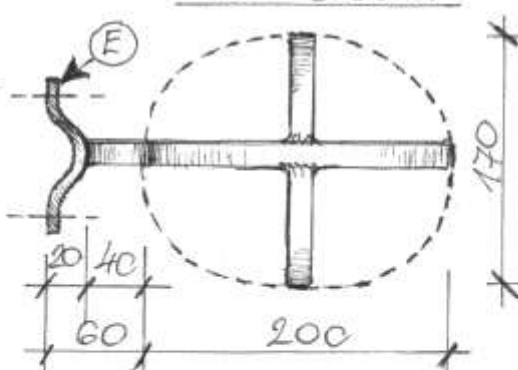

UWAGA!

DYSTANS OD
ŚCIANY = 6 cm.

(E) ELEMENT MOCOWANIA DO ŚCIANY IDENTYCZNY JAK
W POZOSTAŁYCH UCHWYTACH.

1 szt.


Projekt jest współfinansowany ze środków Europejskiego Funduszu Rozwoju Regionalnego oraz ze środków budżetu państwa.
Przekraczamy granice

STR. 25


UCHWYT (S4) NA HEŁM

SKALA 1:2


WIDOK Z PRZODU

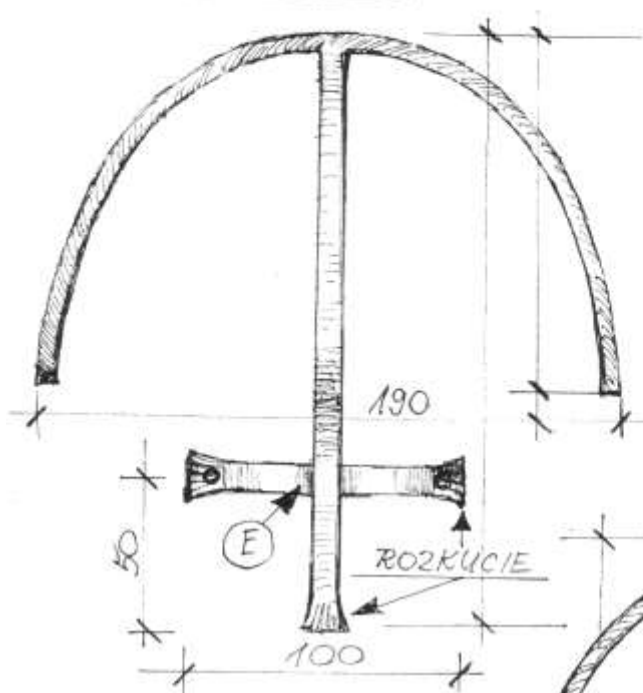

WIDOK Z BOKU

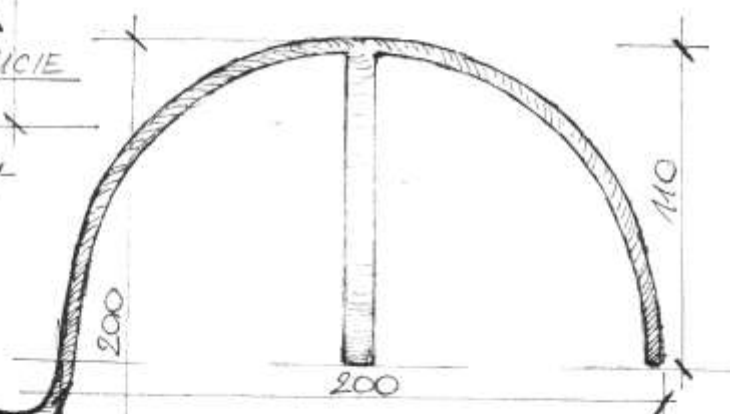

WIDOK Z GÓRY

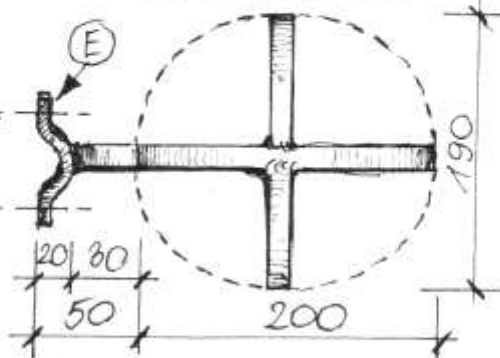

UWAGA!

DYSTANS OD ŚCIANY = 5 cm

(E) ELEMENT MOCOWANIA DO ŚCIANY IDENTYCZNY
JAK W POZOSTAŁYCH UCHWYTYCH.


1 szt.

Projekt jest współfinansowany ze środków Europejskiego Funduszu Rozwoju Regionalnego oraz ze środków budżetu państwa.
Przekraczamy granice

STR. 26



UCHWYT (GZ)

SZKIC POGLĄDOWY

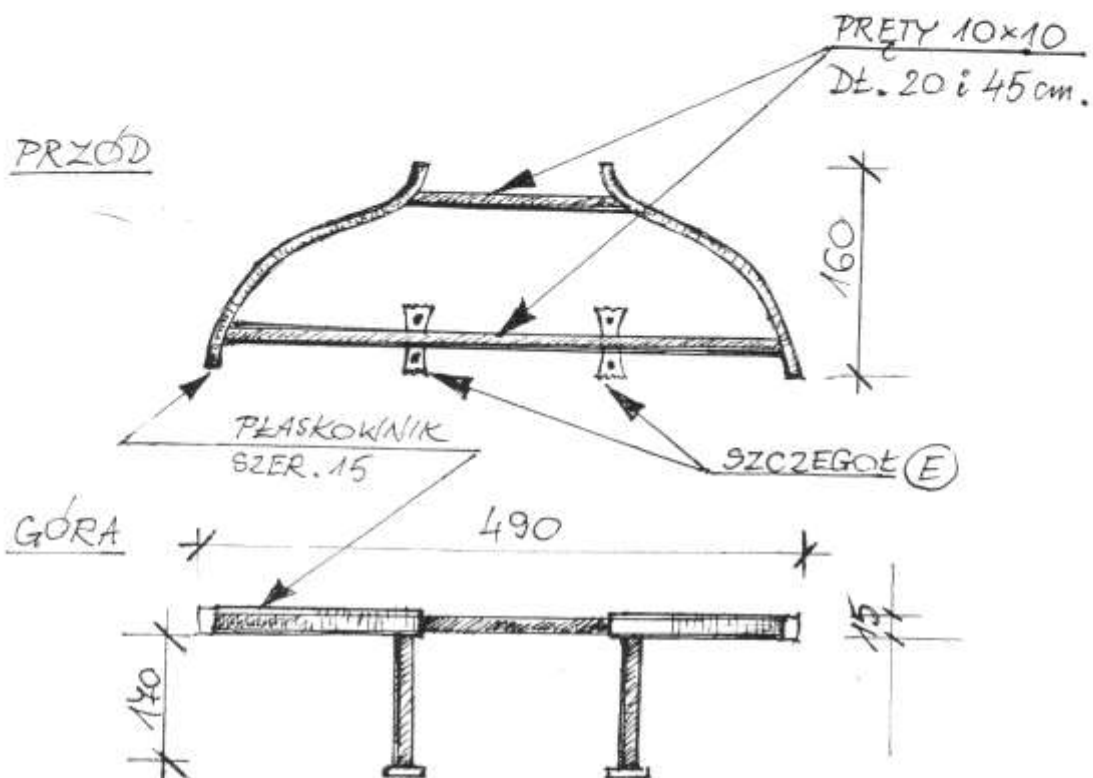

SZCZEGÓŁ (E)
MOCOWANIE DO ŚCIANY

BOK

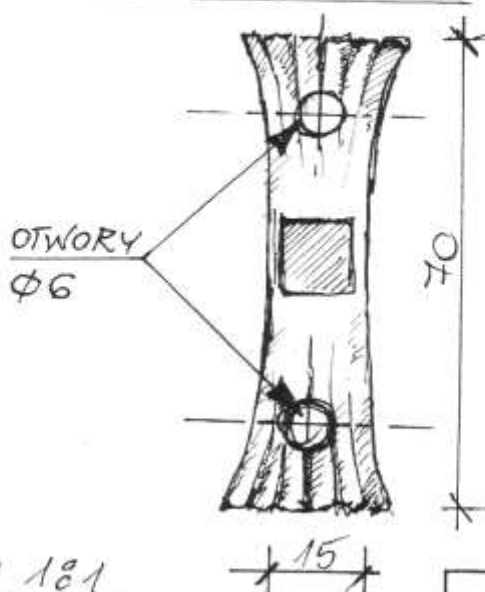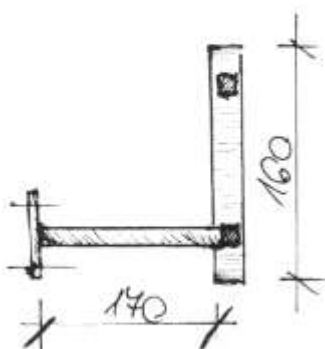

UWAGA!

DO SZKICU DOŁĄCZONO
MODEL 2 TEKSTURY W SKALI 1:1

1 szt.

Projekt jest współfinansowany ze środków Europejskiego Funduszu Rozwoju Regionalnego oraz ze środków budżetu państwa.
Przekraczamy granice


Część 2

Stojaki na ulotki

Projekt jest współfinansowany ze środków Europejskiego Funduszu Rozwoju Regionalnego oraz ze środków budżetu państwa.
Przekraczamy granice

STOJAK NA ULOTKI I BROSZURY

- WYKONANY Z Kształowników 10×10 o nieregularnej meotkowanej fakturze.
- ZWIEŃCZONY POŁOKRĄGLĄ BLACHĄ Z AŻUROWYM LOGO „M”.
- ROGI WZMOCNIONE DEKORACYJNYMI SZEŚĆCMA ELEMENTAMI WYGIĘTYMI Z PŁASKOWNIKÓW SZER. 15mm. Z ROZKŁITYMI KOŃCAMI.
- ODCZEPIANE PÓŁKI WYKONANE Z BLACHY TZW. „KONFESJONALKI” -BLACHY Z REGULARNYM AŻUREM.

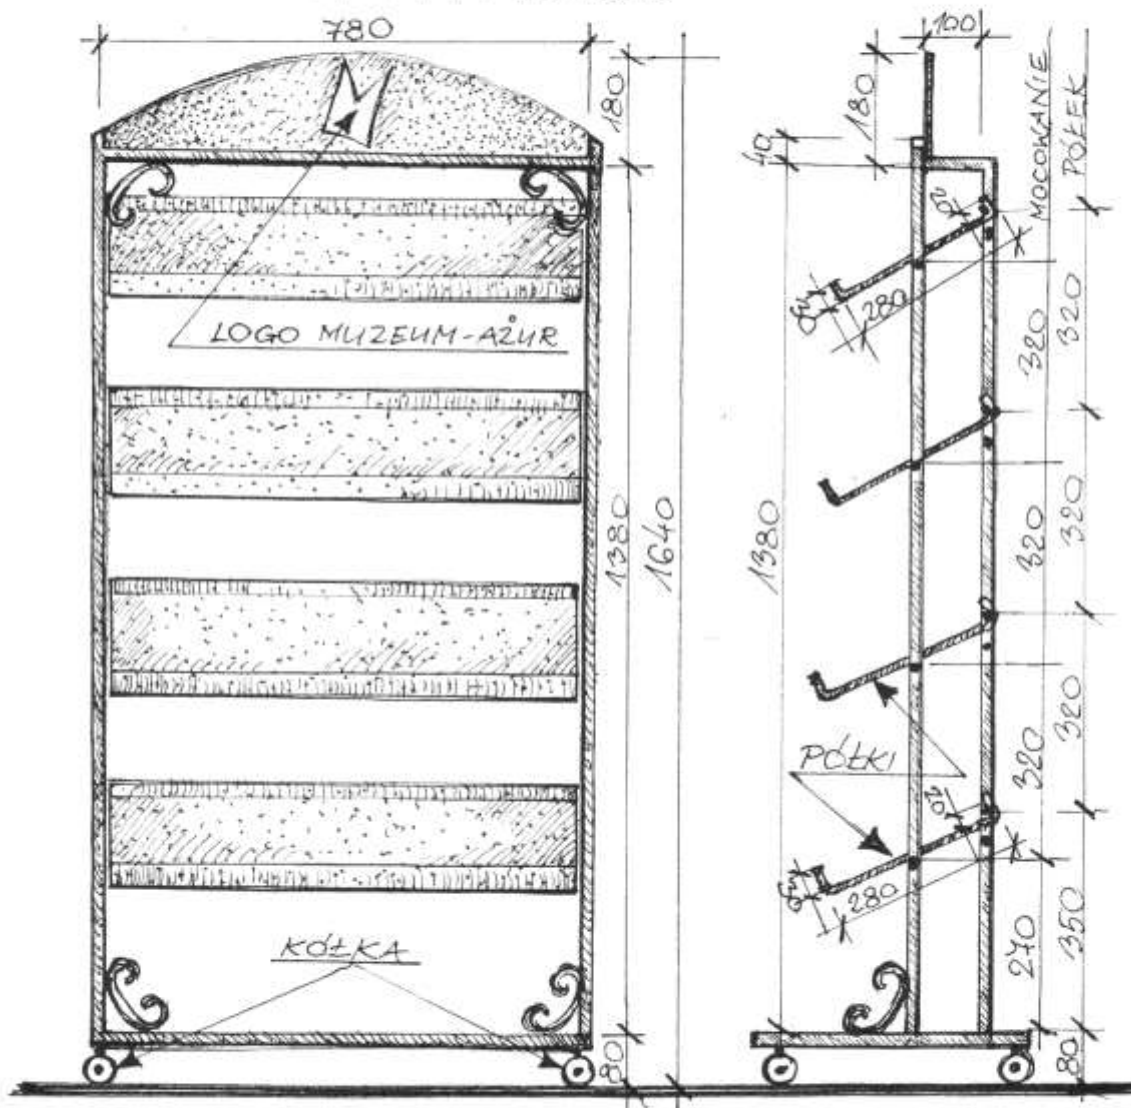

SKALA 1:10

2 szt.

- 4 PÓŁKI SKOŚNE WYKONANE Z BLACHY AŻUROWEJ. WYMIARY: 780×280 + ZAGIĘCIE Z PRZODU = 30 mm i ZAGIĘCIE Z TYŁU 20 mm. MOCOWANE NA WSPORNIKACH $\phi 50 \times 10$ mm.

Projekt jest współfinansowany ze środków Europejskiego Funduszu Rozwoju Regionalnego oraz ze środków budżetu państwa.
Przekraczamy granice


Część 3

Stojak na plakat

Projekt jest współfinansowany ze środków Europejskiego Funduszu Rozwoju Regionalnego oraz ze środków budżetu państwa.
Przekraczamy granice

TABLICA OGŁOSZENOWO - INFORMACYJNA

- MATERIAŁY OGŁOSZENIOWE ITP. MOCOWANE DO BLACHY OCYNKOWANEJ Z UŻYCIEM MAGNESÓW.
- BLACHA MOCOWANA ZA POMOCĄ ROZKUTYCH STALOWYCH PŁASKOWNIKÓW SZER. 1,5 cm DO RAMY Z PRĘTÓW O PROFILU KWADRATOWYM 10x10 O MEOTKOWANEJ STRUKTURZE.

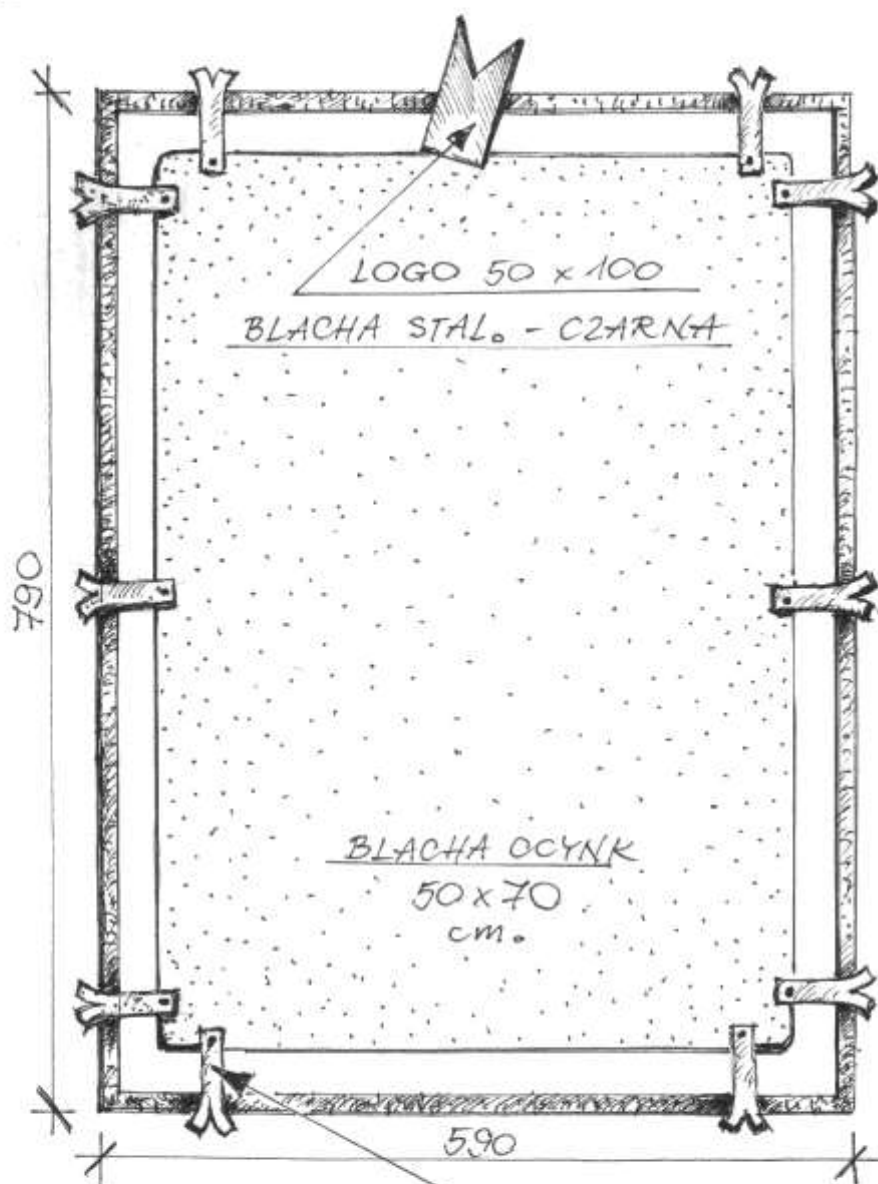

PŁASKOWNIK SZER. 1,5 cm
ROZKUTY Z ZEWNĘTRNEJ STRONY
NITOWANE DO OCYNKOWANEJ
BLACHY.

SKALA 1:85

1 szt.

Projekt jest współfinansowany ze środków Europejskiego Funduszu Rozwoju Regionalnego oraz ze środków budżetu państwa.
Przekraczamy granice

Zamawiający wymaga udzielenia gwarancji jakości na wykonane zamówienie na okres 5 lat. Okres rękojmi za wady jest tożsamy z okresem udzielonej gwarancji jakości.